


Rua São Sebastião



AVENIDA XVI DE NOVEMBRO



VIA DE MÃO DUPLA

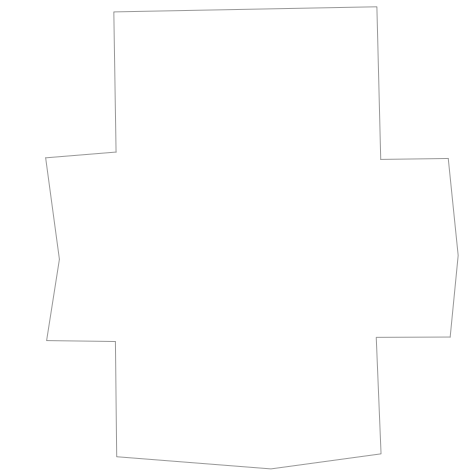

IGREJA CATÓLICA
SÃO SEBASTIÃO

ESCOLA

ÁREA A
ÁREA B
ÁREA RESERVA

BLOCO A

05

COLÉGIO ESTADUAL
PROJETO RONDON

MUNICIPAL
CÂMARA

2-A
589,54m²

2
735,00m²

Rua José Ramos



VIA DE MÃO DUPLA

Avenida São Francisco

1

Planta de Risco

ESC.: 1:200

CONVENÇÕES	
DETALHE	DESCRIÇÃO
	RISCO ELÉTRICO
	CENTRAL DE GLP

PLANO DE SEGURANÇA CONTRA INCÊNDIO E PÂNICO

IDENTIFICAÇÃO DA EDIFICAÇÃO E/OU ÁREA DE RISCO					
Pavimento ou Setor	Ocupação	C.I (MJ/m2)	Nº de Pavimentos	Pé direito (m)	Área (m²)
TÉRREO	CENTRO DE CONVIVENCIA - D5	300	01	3,10	363,00

(verba - ART 21 - inciso II do CBMP-PR)					
Altura (m)	TERREO	Risco	RL	Área existente (m²)	--
Área total (m²)				284,84	


MEDIDAS DE SEGURANÇA CONTRA INCÊNDIO										
	Acesso de viaturas do corpo de Bombeiros		X	Iluminação de emergência						
	Separação entre edificações			Alarme e Detecção de incêndio						
	Segurança estrutural nas edificações		X	Sinalização de emergência						
	Compartimentação horizontal/vertical		X	Extintores de incêndio						
X	Controle de material de acabamento			Hidrantes e mangotinhos						
X	Saídas de emergência			Chuveiros automáticos						
	Elevador de emergência			Resfriamento						
	Controle de fumaça			Espuma						
	Plano de emergência			Brigada de incêndio						
Reservatórios (m³)		Inferior	--	Superior		--	RTI	--	SPK	--

OBSERVAÇÕES DE PROJETO
1) Área coberta = 363,00m² 2) Área computável para medidas de segurança: - UNIDADE ISOLADA : 363,00 m² (BLOCOS: A); ART Nº xxxxxxxxx.


HISTÓRICO DE ATUALIZAÇÃO/SUBSTITUIÇÃO DO PSCIP		
Data	Discriminação da atualização/substituição	Nº do PSCIP
-	-	-
-	-	-
-	-	-

Obra/Endereço:		
CENTRO DE CONVIVÊNCIA PARA IDOSOS Av. São Francisco, 385 - Loteamento Honório Serpa - Bairro Centro - Honório Serpa - Pr		
Área:	Ocupação:	PARA USO DO CBMPR
284,84 m²	Centro de convivência	
Prancha	Conteúdo da Prancha	
01 05	- PLANTA RISCO DE INCÊNDIO E SITUAÇÃO - QUADRO DE ESTATÍSTICA ART Nº 1720261473780	
Proprietário:		
MUNICÍPIO DE HONÓRIO SERPA - CNPJ: 95.585.444/0001-42		
Escala:	Responsável Técnico:	Data:
INDICADA	ANDRESSA MAIRA LOPES DE PAULA Engenheira Civil - CREA-PR 1772/2010	
		Fevereiro /2026

Planta de Locação
ESC.: 1:200

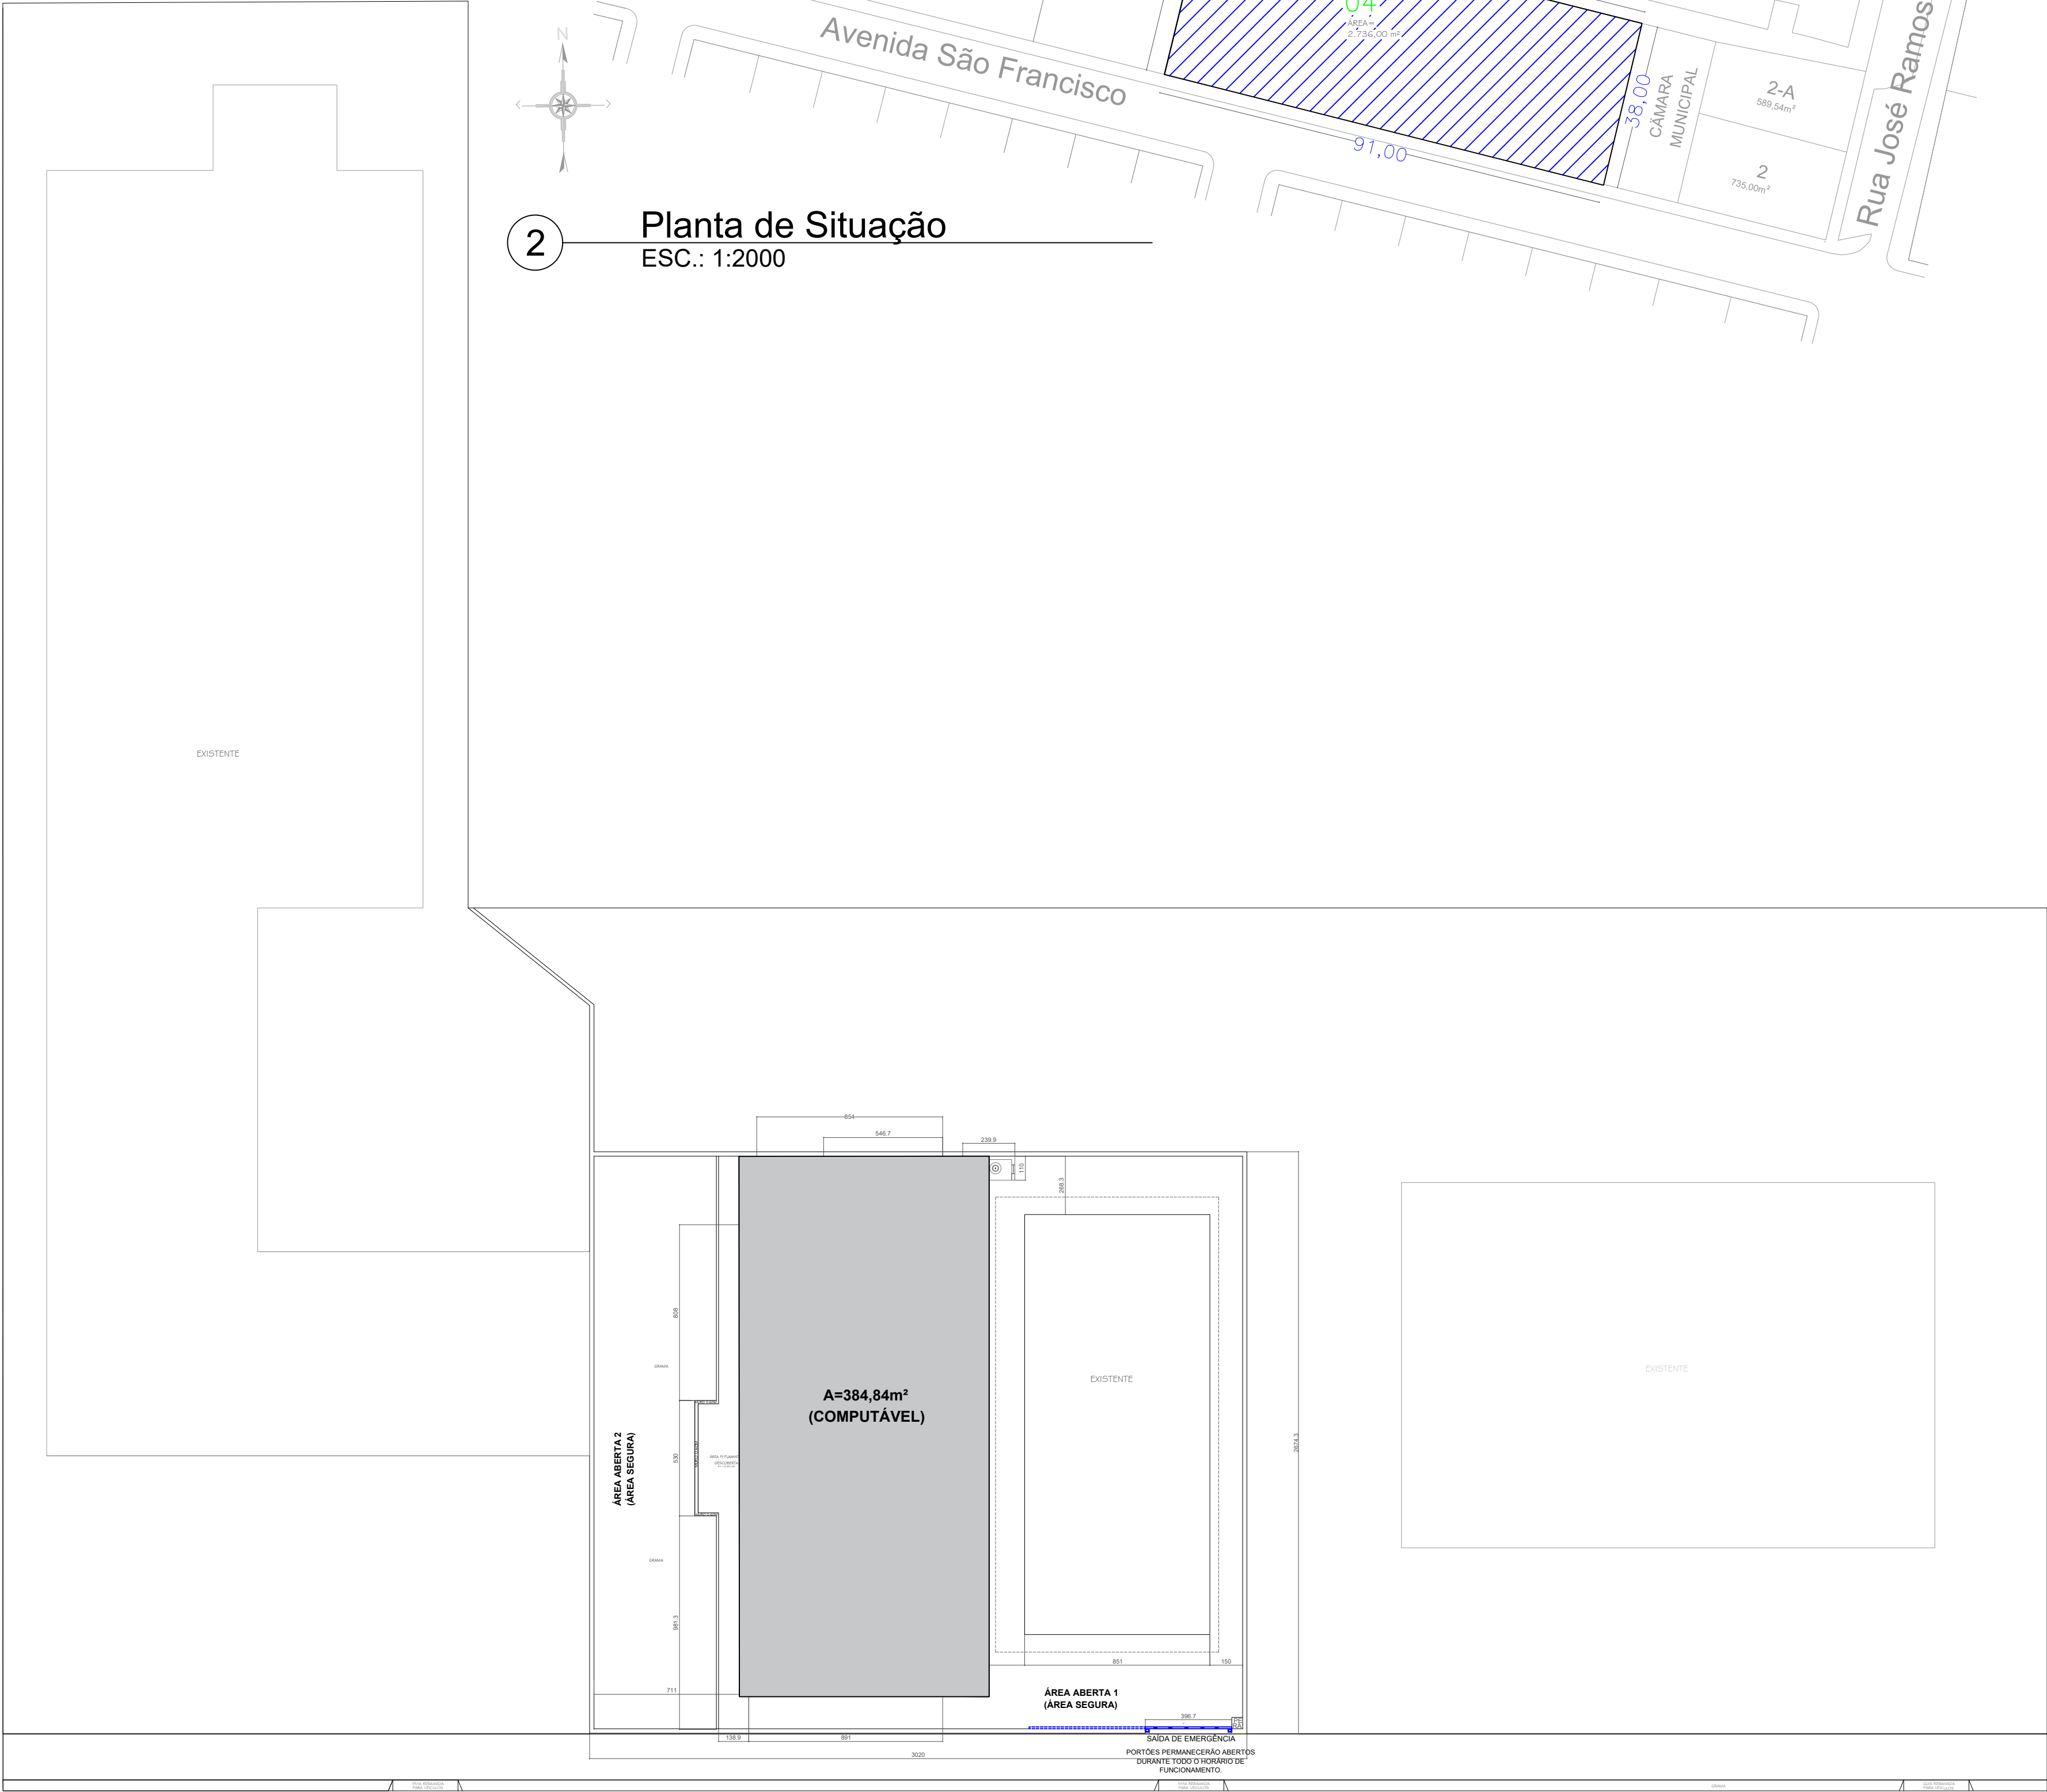


Planta de Situação
ESC.: 1:2000

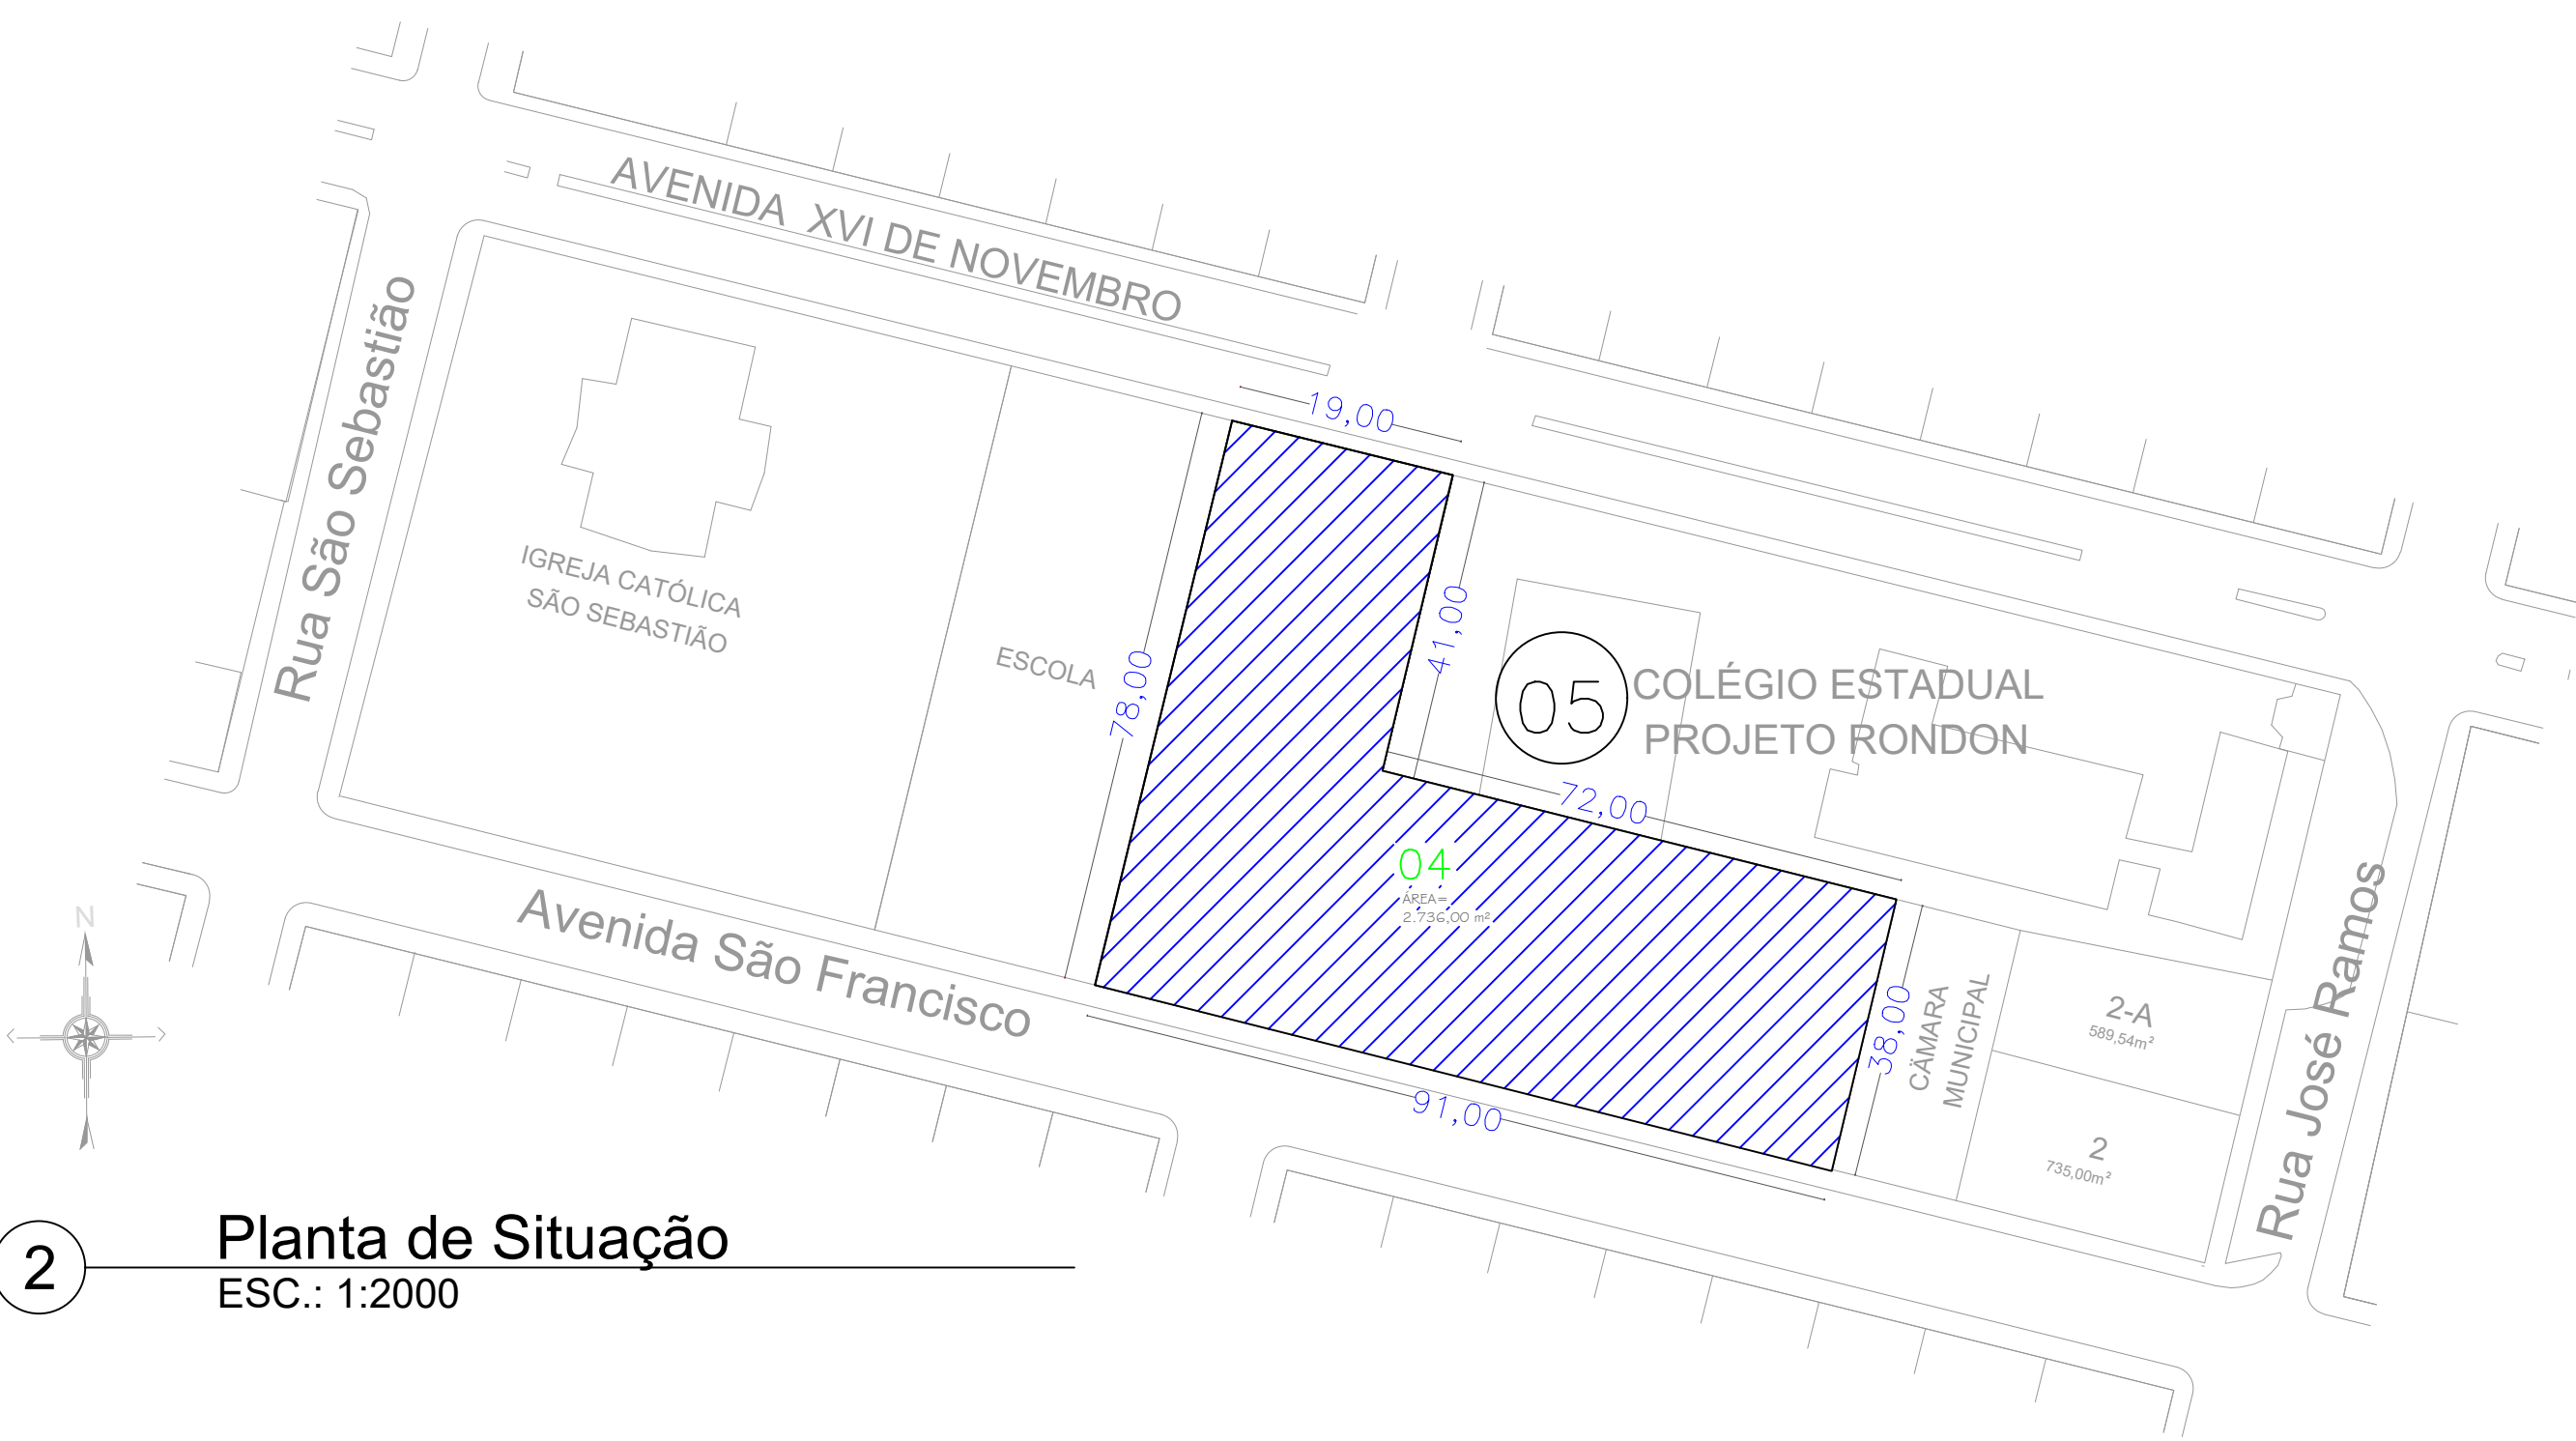

CROQUI DE REFERÊNCIA

LEGENDA:


ÁREAS PERTENCENTES À UNIDADE ISOLADA 01 - 208,13m²

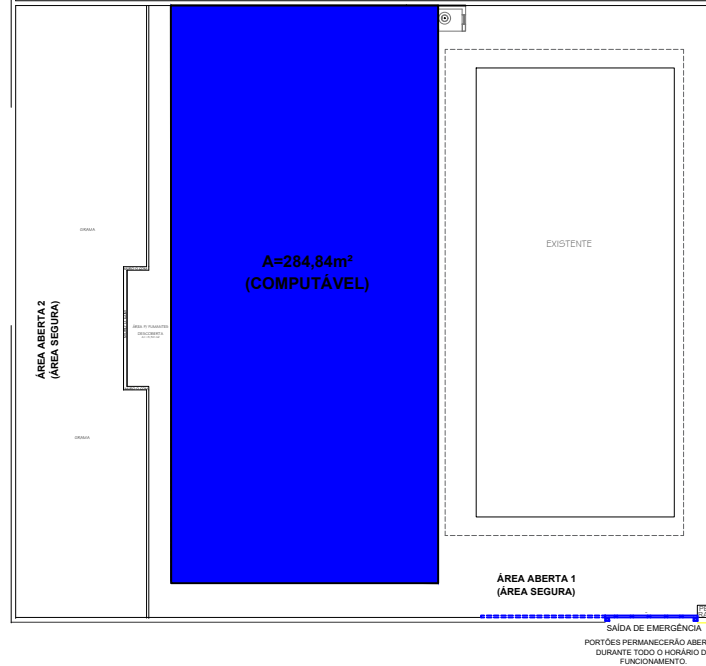

LEGENDA



ÁREA COMPUTÁVEIS PARA MEDIDAS DE SEGURANÇA

 

ÁREA NÃO-COMPUTÁVEIS PARA MEDIDAS DE SEGURANÇA (beirais, corredores e passagens cobertas, abertos lateralmente e destinados exclusivamente a passagem de pessoas, conforme descrito no Artigo 21 do CSCIP-PR)

PLANO DE SEGURANÇA CONTRA INCÊNDIO E PÂNICO

IDENTIFICAÇÃO DA EDIFICAÇÃO E/OU ÁREA DE RISCO					
Pavimento ou Setor	Ocupação	C.I. (MJ/m²)	Nº de Pavimentos	Pé direito (m)	Área (m²)
TÉRREO	CENTRO DE CONVIVÊNCIA - D5	300	01	3,10	363,00

Altura (m)	TERREO	Risco	RL	Área existente (m²)	--	Área total (m²)	284,84
------------	--------	-------	----	---------------------	----	-----------------	--------

MEDIDAS DE SEGURANÇA CONTRA INCÊNDIO

☐	Acesso de viaturas do corpo de Bombeiros	☒	Iluminação de emergência					
☒	Separação entre edificações	☐	Alarme e Detecção de incêndio					
☐	Segurança estrutural nas edificações	☒	Sinalização de emergência					
☐	Compartimentação horizontal/vertical	☒	Extintores de incêndio					
☒	Controle de material de acabamento	☐	Hidrantes e mangotinhos					
☒	Saídas de emergência	☐	Chuveiros automáticos					
☐	Elevador de emergência	☐	Resfriamento					
☐	Controle de fumaça	☐	Espuma					
☐	Plano de emergência	☐	Brigada de incêndio					
Reservatórios (m³)	Inferior	--	Superior	--	RTI	--	SPK	--

OBSERVAÇÕES DE PROJETO

- 1) Área coberta = 3106,06m²
2) Área computável para medidas de segurança:
- UNIDADE ISOLADA 01: 1918,55m² (BLOCOS: A, B, C, D, E1, E2 e F).
- UNIDADE ISOLADA 02: 937,89m² (BLOCOS: G1 e G2).
3) Área não-computável = 309,30m² (passarelas e corredores de circulação, conforme Art. 21 - inciso III do CSCIP-PR).
ART Nº 1720236676737.

HISTÓRICO DE ATUALIZAÇÃO/SUBSTITUIÇÃO DO PSCIP

Data	Discriminação da atualização/substituição	Nº do PSCIP
-	-	-
-	-	-
-	-	-

Obra/Endereço: **CENRO DE CONVIVÊNCIA PARA IDOSOS**
Av. São Francisco, 385 - Loteamento Honório Serpa - Bairro Centro - Honório Serpa - Pr

Área 284,84 m²	Ocupação Centro de convivência	PARA USO DO CBMPR
Prancha 02 05	Conteúdo da Prancha - PLANTA DE LOCAÇÃO ART Nº 1720261473780	
Proprietário MUNICÍPIO DE HONÓRIO SERPA - CNPJ: 95.585.444/0001-42	Responsável técnico ANDRESSA MARRALOPES DE PAULA Engenheira Civil - SREA-PR 1772700	
Escala INDICADA	Data Fevereiro /2026	

Legenda das indicações - TÉRREO	
EXT PQS 4Kg ABC	Extintores portáteis - EXT PQS 4Kg ABC
IE	Iluminação de emergência - Autônoma 30 LED's 80 lúmens
SE	Sinalização de emergência - Placa extintor de PVC 15 x 15cm
SE	Sinalização de emergência - Placa rota de fuga seta para direita de PVC 30x15cm
SE	Sinalização de emergência - Placa rota de fuga seta para esquerda de PVC 24x12cm
SE	Sinalização de emergência - Placa rota de fuga seta para esquerda de PVC 30x15cm
SE	Sinalização de emergência - Placa saída de PVC 24x12cm
SE	Sinalização de emergência - Rota de fuga - direção a seguir
SE	Sinalização de emergência - Rota de fuga - saída final

Legenda detalhada - TÉRREO	
	Autônoma 30 LED's 80 lúmens
	Incêndio
	Iluminação de emergência
	Autônoma 30 LED's 80 lúmens
	Extintor PQS 4kg ABC
	Incêndio
	Extintor portátil
	Extintor PQS 4kg ABC
	Placa rota de fuga seta para direita de PVC 30x15cm
	Incêndio
	Sinalização de emergência
	Placa rota de fuga à direita de PVC 30 x 15cm
	Placa rota de fuga seta para esquerda de PVC 24x12cm
	Incêndio
	Sinalização de emergência
	Placa fotoluminescente saída seta para esquerda de PVC 24x12cm
	Placa rota de fuga seta para esquerda de PVC 30x15cm
	Incêndio
	Sinalização de emergência
	Placa fotoluminescente saída de PVC 24x12cm
	Rota de fuga - direção a seguir
	Rota de fuga - saída final

NOTAS DE INCÊNDIO
1. OS EXTINTORES DEVERÃO TER AS SEGUINTES CARACTERÍSTICAS: - CO2 - CARGA C/ PESO MÍNIMO DE 6Kg, CONSTRUÇÃO EM TUBO DE AÇO S/ COSTURA SAE 1040 OU DIN 2448, EQUIPADO COM MANGUEIRA COMPOSTA DE BORRACHA E MALHA DE AÇO TRANÇADO PARA AS PRESSÕES ESPECIFICADAS NAS NORMAS ABNT - EB 150/60. - PÓ QUÍMICO SECO - CLASSES DE FOGO "A", "B" e "C" .DEVERÃO TER CARGA MÍNIMA DE 6Kg, CONSTRUÇÃO EM TUBO DE AÇO SEM COSTURA, CONFORME NORMAS ABNT - EB 148/62. 2. NÃO SERÃO UTILIZADOS PROJETORES OU FARÓIS QUE CAUSEM OFUSCAMENTO.

Controle de Materiais de Acabamento e Revestimento (CMAR)			
Grupo/Divisão	PISO (Acabamento/Revestimento)	PAREDE E DIVISÓRIA (Acabamento/Revestimento)	TETO E FORRO (Acabamento/Revestimento)
Escalas em geral / E1	Não se aplica/Classe III-A	Não se aplica/Classe I - A	Não se aplica/Classe I
Centros esportivos e de exibição / F3	Não se aplica/Classe III-A	Não se aplica/Classe II - A	Não se aplica/Classe I

NOTAS GENÉRICAS
1. TODAS AS ROTAS DE FUGA SERÃO MANTIDAS DESOBSTRUÍDAS, SINALIZADAS E ILUMINADAS , CONFORME OS CRITÉRIOS DA NPT 20 - ILUMINAÇÃO DE EMERGÊNCIA E NPT 21 - SINALIZAÇÃO DE EMERGÊNCIA . 2. AS DIMENSÕES DAS SAÍDAS ESTÃO EM CONFORMIDADE COM A TABELA 3 DA NPT 7 , CONSIDERANDO A POPULAÇÃO DA EDIFICAÇÃO. 3. AS PORTAS DE SAÍDA ABRIRÃO NO SENTIDO DO FLUXO DA EVACUAÇÃO E PERMANECERÃO ABERTOS DURANTE TODO O HORÁRIO DE FUNCIONAMENTO.

Lista de materiais - TÉRREO	
Preventivo	
Incêndio	
Extintor portátil	
Extintor PQS 4kg ABC	3 pç
Iluminação de emergência	
Autônoma 30 LED's 80 lúmens	26 pç
Sinalização de emergência	
Placa extintor com seta de PVC 13 x 20cm	3 pç
Placa fotoluminescente saída de PVC 24x12cm	1 pç
Placa fotoluminescente saída seta para esquerda de PVC 24x12cm	2 pç
Placa rota de fuga à direita de PVC 30 x 15cm	21 pç
Placa rota de fuga à esquerda de PVC 30 x 15cm	2 pç

Tabela de afastamentos de segurança (m) - Central GLP									
Capacidade individual dos recipientes m³	Divisa de propriedades edificáveis/edificações		Entre recipientes	Abertura abaixo da descarga da válvula de segurança		Fontes de ignição e outras aberturas (portas e janelas)		Produtos tóxicos perigosos inflamáveis e chamas abertas	Materiais Combustíveis
	Superfície	Enterrados / Alternado		Abastecidos no local	Trocáveis	Abastecidos no local	Trocáveis		
Até 0,5	0	3,0	0	1,0	1,0	3,0	1,5	6,0	3,0
> 0,5 a 2	1,5	3,0	0	1,5	-	3,0	-	6,0	3,0
> 2 a 5,5	3,0	3,0	1,0	1,5	-	3,0	-	6,0	3,0
> 5,5 a 8	7,5	3,0	1,0	1,5	-	3,0	-	6,0	3,0
> 8 a 120	15,0	15,0	1,5	1,5	-	3,0	-	6,0	3,0
> 120	22,5	15,0	2-4 vezes de diâmetro adiabático	1,5	-	3,0	-	6,0	3,0


Código	Símbolo	Significado	Forma e cor	Aplicação
S1		Saída de emergência	Símbolo: retangular	INDICAÇÃO DO SENTIDO (ESQUERDA OU DIREITA) DE UMA SAÍDA DE EMERGÊNCIA, ESPECIALMENTE PARA SER FIXADO EM COLUNAS OU PAREDES h = 180cm DO PISO ACABADO.
S2			Fundo: verde Pictograma: fotoluminescente	INDICAÇÃO DO SENTIDO (ESQUERDA OU DIREITA) DE UMA SAÍDA DE EMERGÊNCIA.
S12		Saída de emergência	Símbolo: retangular Fundo: verde Mensagem "SAÍDA" e ou pictograma e ou seta direcional: fotoluminescente	INDICAÇÃO DA SAÍDA DE EMERGÊNCIA, UTILIZADA COMO COMPLEMENTAÇÃO DO PICTOGRAMA FOTOLUMINESCENTE (SETA OU IMAGEM, OU AMBOS).
E5		Extintor de incêndio	Símbolo: quadrado Fundo: vermelha Pictograma: fotoluminescente	INDICAÇÃO DE LOCALIZAÇÃO DOS EXTINTORES DE INCÊNDIO.

	Acesso de viaturas do corpo de Bombeiros			X	Iluminação de emergência					
X	Separação entre edificações				Alarme e Detecção de incêndio					
	Segurança estrutural nas edificações			X	Sinalização de emergência					
	Compartimentação horizontal/vertical			X	Extintores de incêndio					
X	Controle de material de acabamento				Hidrantes e mangotinhos					
X	Saídas de emergência				Chuveiros automáticos					
	Elevador de emergência				Resfriamento					
	Controle de fumaça				Espuma					
	Plano de emergência				Brigada de incêndio					
Reservatórios (m³)		Inferior	--	Superior		--	RTI	--	SPK	--

OBSERVAÇÕES DE PROJETO	
1) Área coberta = xxxm² 2) Área computável para medidas de segurança: - UNIDADE ISOLADA 01: 1918,55m² (BLOCOS: A, B, C, D, E1, E2 e F). - UNIDADE ISOLADA 02: 937,89m² (BLOCOS: G1 e G2). 3) Área não-computável = 309,30m² (passarelas e corredores de circulação, conforme Art. 21 - inciso III do CSIP-PR). ART Nº xxx.	

HISTÓRICO DE ATUALIZAÇÃO/SUBSTITUIÇÃO DO PSCIP		
Data	Discriminação da atualização/substituição	Nº do PSCIP
-	-	-
-	-	-
-	-	-

Obra/Endereço: CENRO DE CONVIVÊNCIA PARA IDOSOS Av. São Francisco, 385 - Loteamento Honório Serpa - Bairro Centro - Honório Serpa - Pr		
Área: 284,84 m²	Ocupação: Centro de convivência	PARA USO DO CBMPR
Prancha 03/05	Conteúdo da Prancha - PLANTA DE SINALIZAÇÃO E IMPLANTAÇÃO - QUADRO DE ESTATÍSTICA ART Nº 1720261473780	Data: Fevereiro /2026
Proprietário: MUNICÍPIO DE HONÓRIO SERPA - CNPJ: 95.585.444/0001-42	Responsável Técnico:	
Escala: INDICADA	ANDRESSA MAIRA LOPES DE PAULA Engenheira Civil - SREA-PR 1727010	

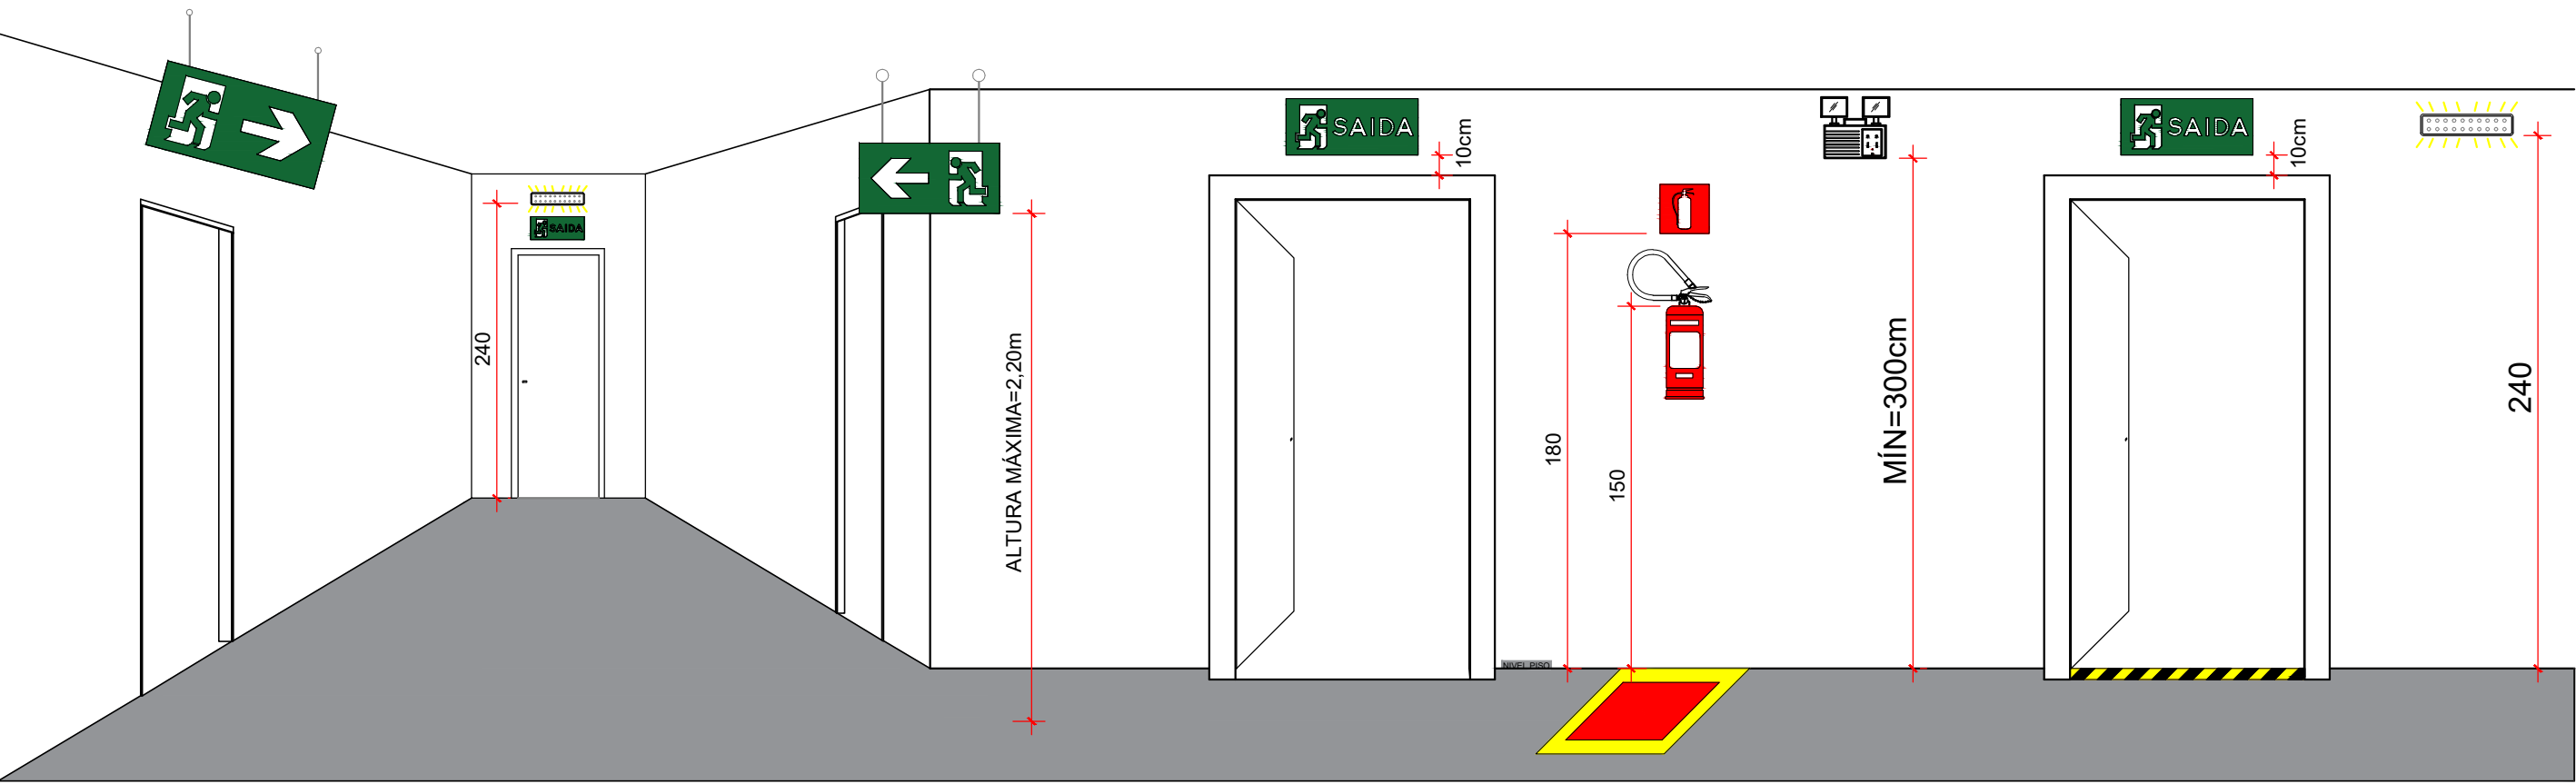

O sistema de Sinalização de Emergência deverá atender à NPT-020 - Editada pelo Corpo de Bombeiros do Paraná

As sinalizações básicas de emergência destinadas à orientação e salvamento, alarme de incêndio e equipamentos de combate a incêndio devem possuir efeito fotoluminescente.

Os seguintes materiais podem ser utilizados para a confecção das sinalizações de emergência:

- Placas em materiais plásticos;
- Chapas metálicas;
- Outros materiais semelhantes;

Os materiais utilizados para a confecção das sinalizações de emergência devem atender às seguintes características:


- Possuir resistência mecânica;
- Possuir espessura suficiente para que não sejam transferidas para a superfície da placa possíveis irregularidades das superfícies onde forem aplicadas;
- Não propagar chamas;
- Resistir a agentes químicos e limpeza;
- Resistir à água;
- Resistir ao intemperismo.

A sinalização de Emergência utilizada na edificação e áreas de risco deve ser objeto de inspeção periódica para efeito de manutenção, desde a simples limpeza até a substituição por outra nova, quando suas propriedades físicas e químicas deixarem de produzir o efeito visual para as quais foram confeccionadas.

DETALHE: INSTALAÇÃO DOS SISTEMAS DE SINALIZAÇÃO

Escala: Sem escala

CÓDIGO/MODELO

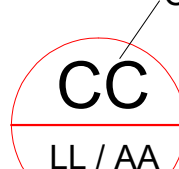


LARGURA

ALTURA

DETALHE: INSTALAÇÃO DOS EXTINTORES

Sem escala

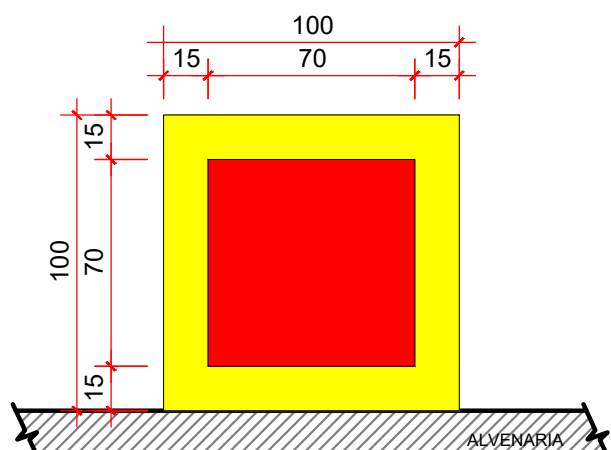

NOTAS:



- TODOS OS EXTINTORES DEVERÃO POSSUIR ETIQUETA ADESIVA, CONTENDO A DATA DE VALIDADE DA CURSA DE INCÊNDIO E DEMAIS INFORMAÇÕES DO FABRICANTE.

- DEVERÃO SER INSTALADOS A UMA ALTURA DE 1,50m DO NÍVEL DO PISO.

- DEVERÃO POSSUIR SINALIZAÇÃO INDICATIVA DE EQUIPAMENTO EXTINTOR, INSTALADA ACIMA DO EQUIPAMENTO, CONFORME DETALHES DE SINALIZAÇÃO DE EMERGÊNCIA.

- SINALIZAÇÃO PARA PISOS ABAIXO DOS EXTINTORES, DEVERÁ SER EXECUTADA EM BARRAÇÕES, INDÚSTRIAS E INSTALAÇÕES COMERCIAIS, OU ONDE HAJA NATURAL POSSIBILIDADE DE OBSTRUÇÃO DO EQUIPAMENTO.

- TODOS OS EXTINTORES EXTERNOS DEVERÃO POSSUIR PROTEÇÃO CONTRA INTEMPÉRIES.

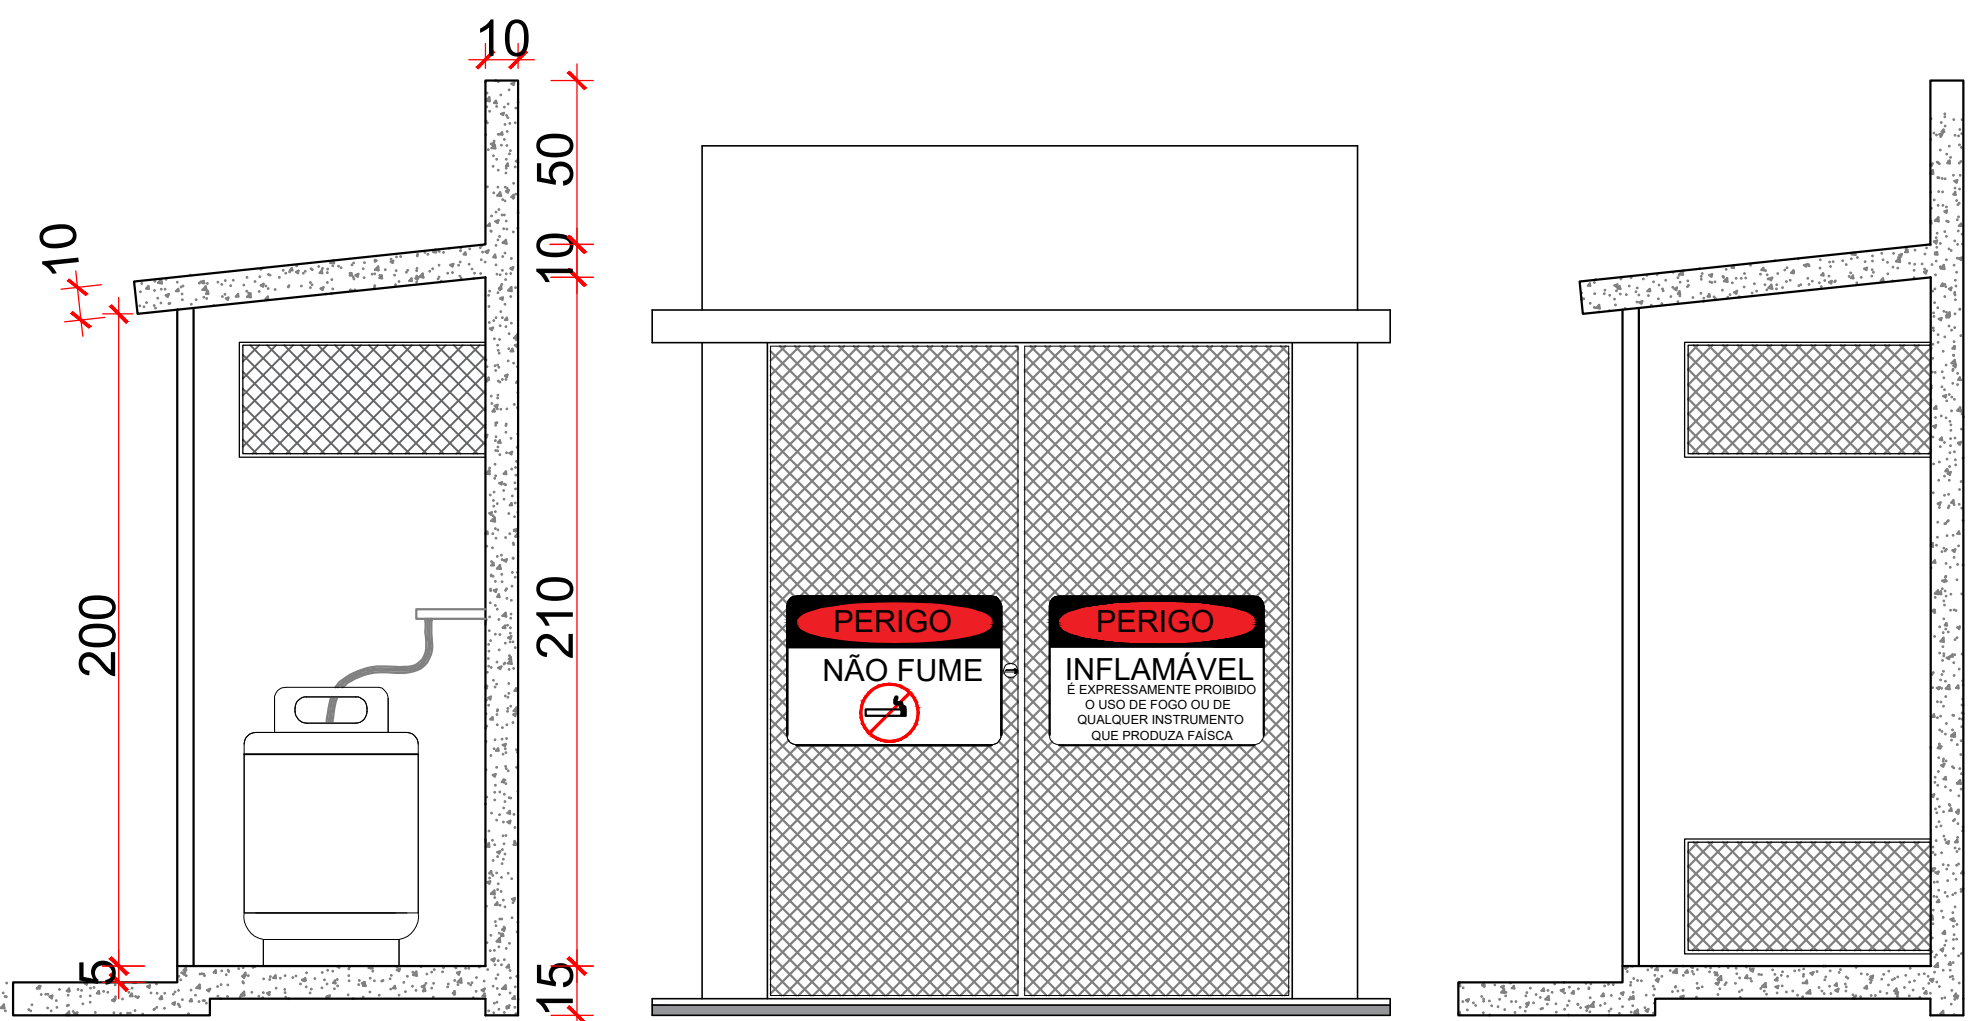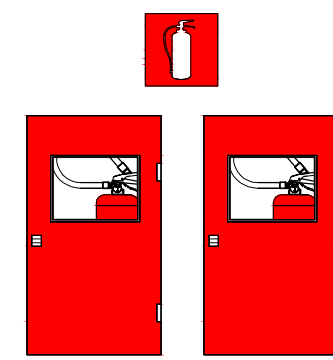

CORTE

Sem Escala

VISTA LATERAL


Sem Escala

VISTA LATERAL

Sem Escala

VENTILAÇÃO
Tela: 2x2
Dimensão: 20% da
área lateral

GRADIL METÁLICO
Tela OTIS totalmente ventilado
Abertura mínima: 120cm
Tipo: correr ou abrir de dentro para fora.

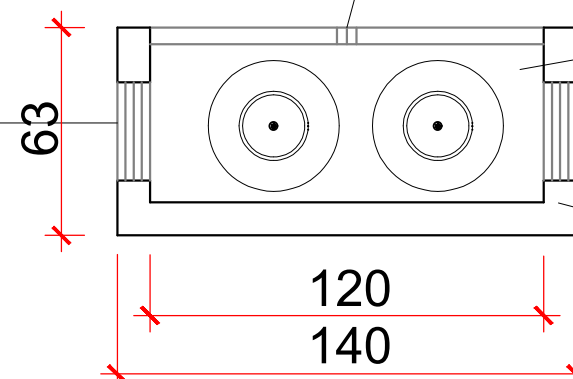


CENTRAL GÁS GLP
Capacidade: 2 x P13
Total (Kg): 26

ALVENARIA
Concreto Armado
TRRF: 120min

DETALHE: ILUMINAÇÃO DE EMERGÊNCIA

Escala: Sem escala

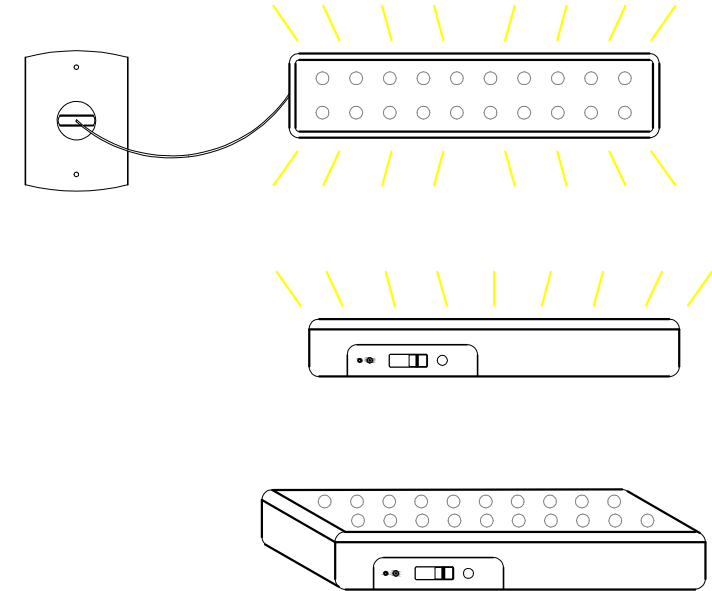


LUMINÁRIA TIPO LED

DADOS TÉCNICOS MÍNIMOS

-AUTONOMIA: 6h
-FLUXO LUMINOSO: 300 LUMENS
-RAIO DE ILUMINAÇÃO: 7,5m
-TEMPERATURA DE RESISTÊNCIA AO FOGO: 70°C
-TEMPO MÍNIMO DE EXPOSIÇÃO AO FOGO: 1h
-DEVERÃO SER CONSTRUÍDAS DE MATERIAL NÃO PROPAGANTE DE CHAMA E NÃO EMISSOR DE GASES TÓXICOS.

NOTAS:

-TODAS A LUMINÁRIAS POSSUIRÃO ACIONAMENTO AUTOMÁTICO CASO OCORRA INTERRUPÇÃO NO FORNECIMENTO DA ENERGIA ELÉTRICA.
-TODAS AS LUMINÁRIAS DE EMERGÊNCIA DEVERÃO SER INSTALADAS A UMA ALTURA MÍNIMA DE 2,40m DO PISO ACABADO.
-ABAIXO DE CADA LUMINÁRIA DE EMERGÊNCIA, DEVERÁ SER INSTALADA PLACA DE SINALIZAÇÃO DE EMERGÊNCIA, DE ACORDO COM A SUA RESPECTIVA FINALIDADE ESPECIFICADA EM PROJETO.
-O SISTEMA DE ILUMINAÇÃO DE EMERGÊNCIA ESTÁ DIRETAMENTE A SINALIZAÇÃO DE EMERGÊNCIA SENDO, PORTANTO, TODOS OS DETALHES E MEMORIAIS COMPLEMENTARES ENTRE SI.

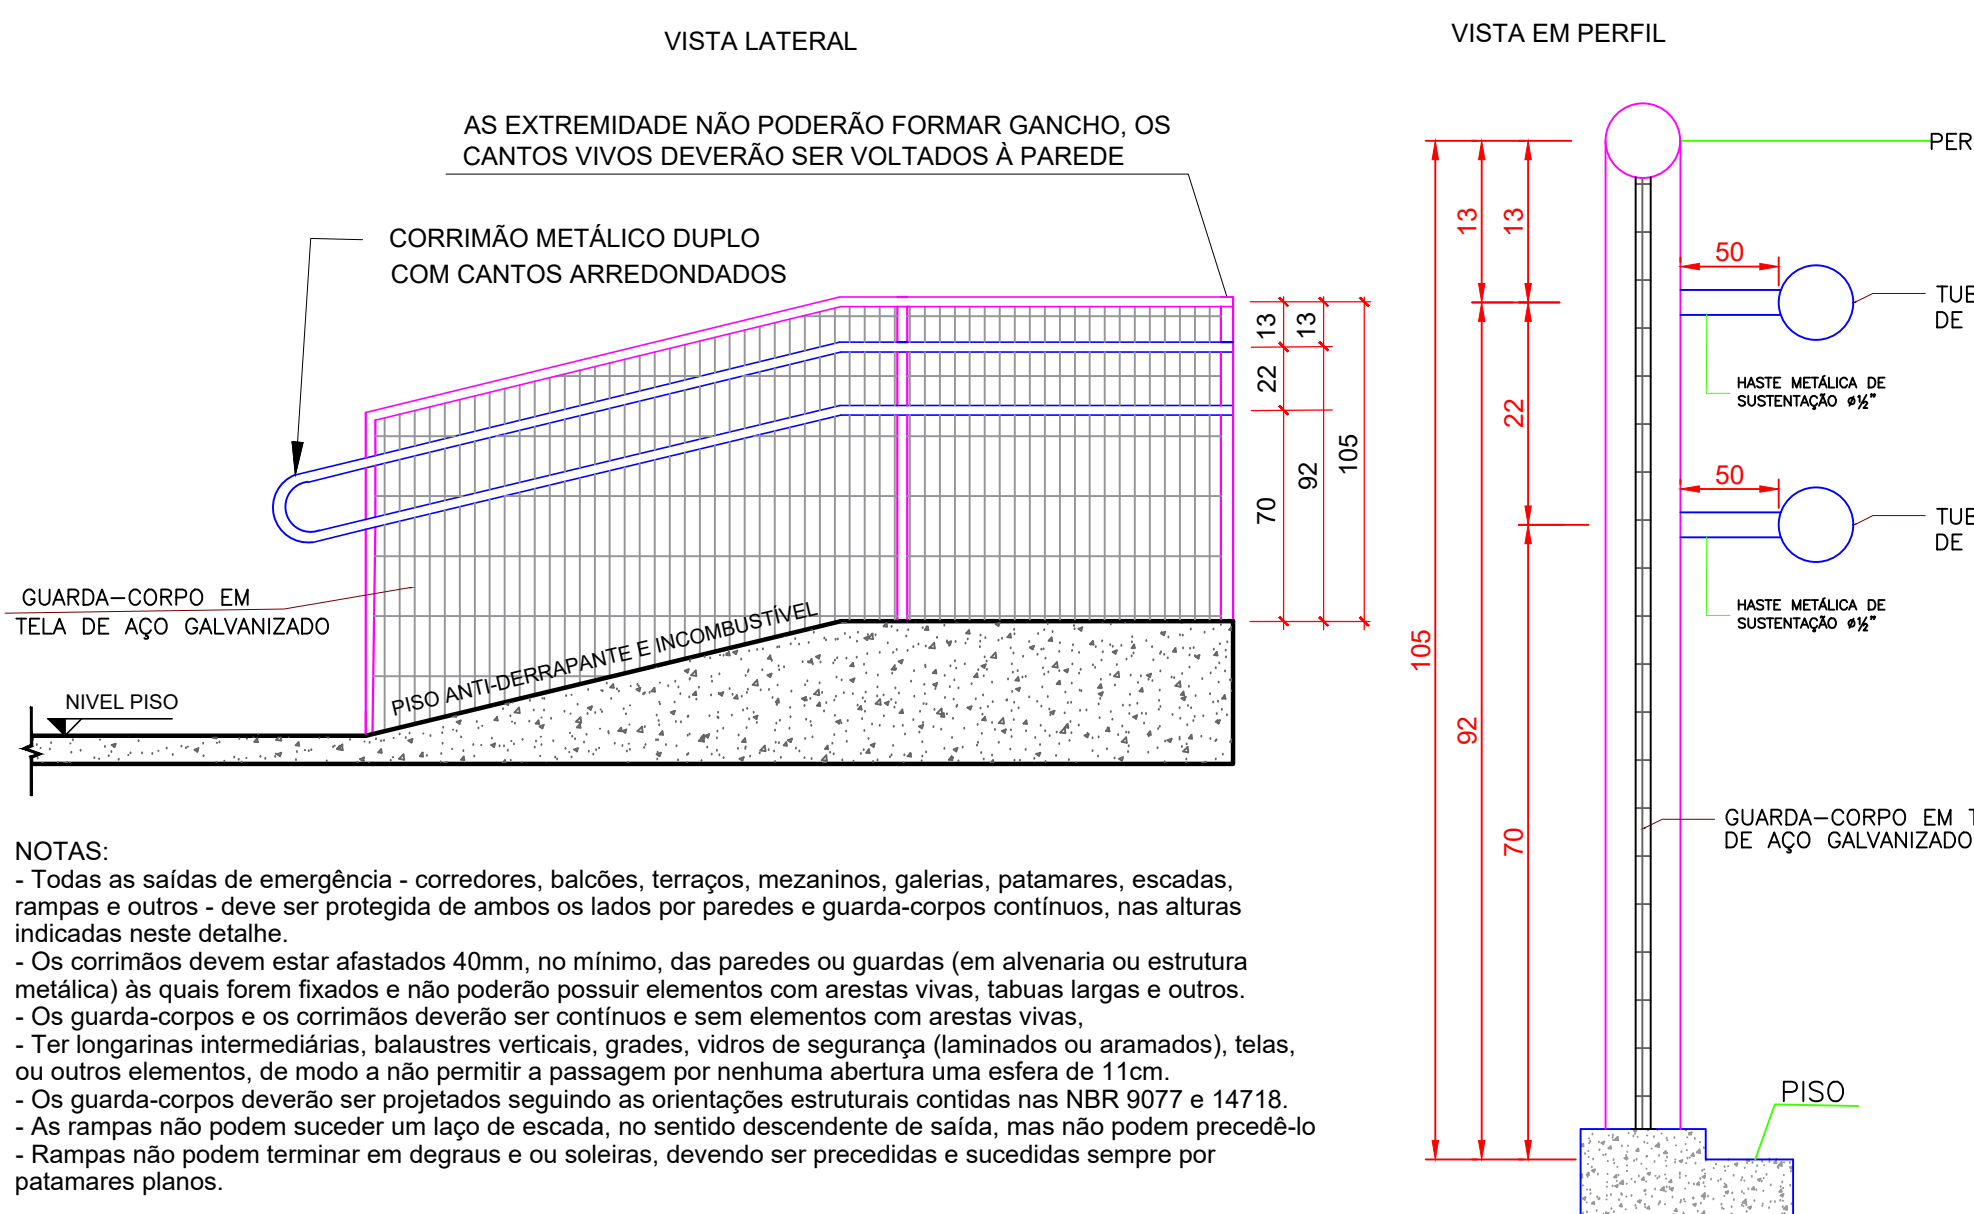


NOTAS:

- Todas as saídas de emergência - corredores, balcões, terraços, mezaninos, galerias, patamares, escadas, rampas e outros - deve ser protegida de ambos os lados por paredes e guarda-corpos contínuos, nas alturas indicadas neste detalhe.
- Os corrimãos devem estar afastados 40mm, no mínimo, das paredes ou guardas (em alvenaria ou estrutura metálica) às quais forem fixados e não poderão possuir elementos com arestas vivas, tabuas largas e outros.
- Os guarda-corpos e os corrimãos deverão ser contínuos e sem elementos com arestas vivas.
- Ter longarinas intermediárias, balaústres verticais, grades, vidros de segurança (laminados ou aramados), telas, ou outros elementos, de modo a não permitir a passagem por nenhuma abertura uma esfera de 11cm.
- Os guarda-corpos deverão ser projetados seguindo as orientações estruturais contidas nas NBR 9077 e 14718.
- As rampas não podem suceder um laço de escada, no sentido descendente de saída, mas não podem precedê-lo.
- Rampas não podem terminar em degraus e ou soleiras, devendo ser precedidas e sucedidas sempre por patamares planos.

DETALHE: GUARDA CORPO COM CORRIMÃO DUPLO

Escala: Sem escala

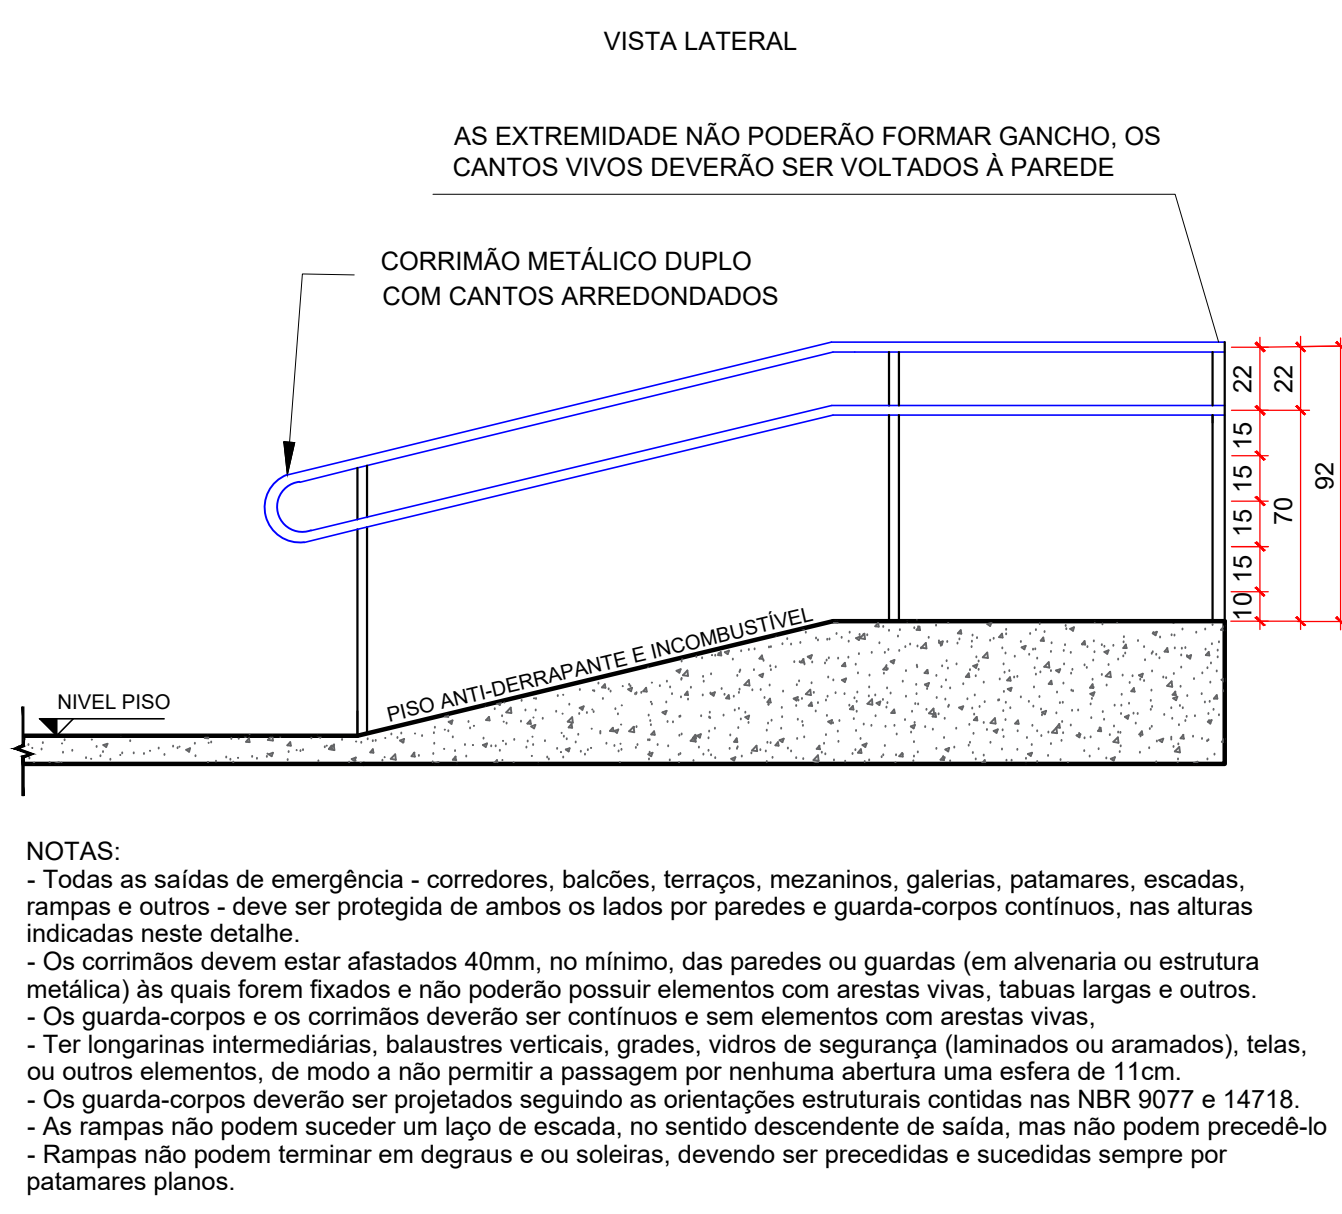

NOTAS:

- Todas as saídas de emergência - corredores, balcões, terraços, mezaninos, galerias, patamares, escadas, rampas e outros - deve ser protegida de ambos os lados por paredes e guarda-corpos contínuos, nas alturas indicadas neste detalhe.
- Os corrimãos devem estar afastados 40mm, no mínimo, das paredes ou guardas (em alvenaria ou estrutura metálica) às quais forem fixados e não poderão possuir elementos com arestas vivas, tabuas largas e outros.
- Os guarda-corpos e os corrimãos deverão ser contínuos e sem elementos com arestas vivas.
- Ter longarinas intermediárias, balaústres verticais, grades, vidros de segurança (laminados ou aramados), telas, ou outros elementos, de modo a não permitir a passagem por nenhuma abertura uma esfera de 11cm.
- Os guarda-corpos deverão ser projetados seguindo as orientações estruturais contidas nas NBR 9077 e 14718.
- As rampas não podem suceder um laço de escada, no sentido descendente de saída, mas não podem precedê-lo.
- Rampas não podem terminar em degraus e ou soleiras, devendo ser precedidas e sucedidas sempre por patamares planos.

DETALHE: CORRIMÃO DUPLO SOMENTE (sem guarda-corpo)

Escala: Sem escala

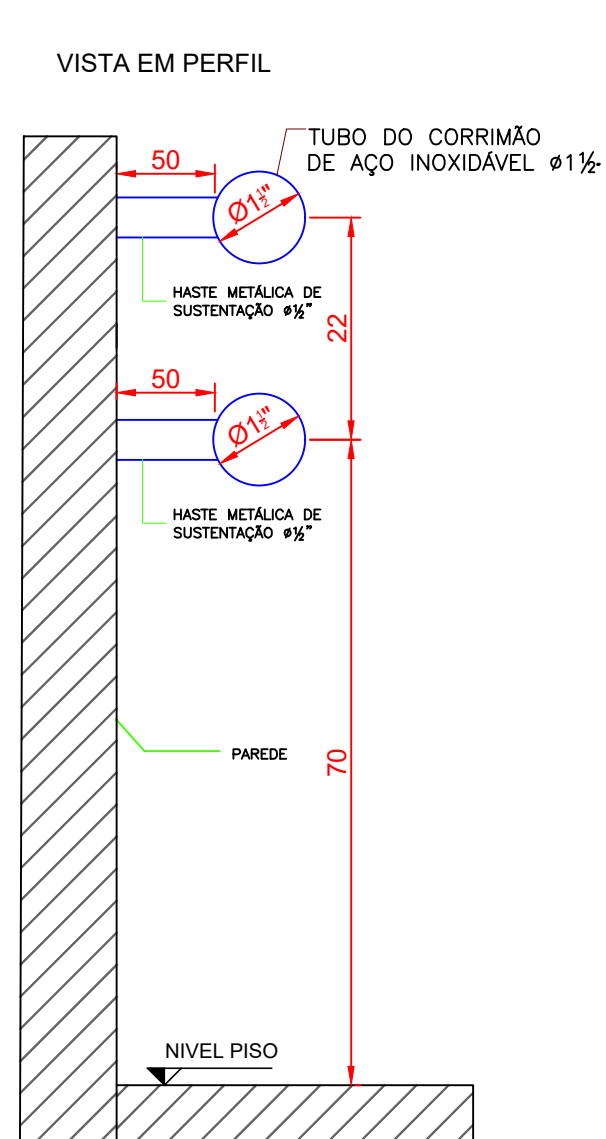
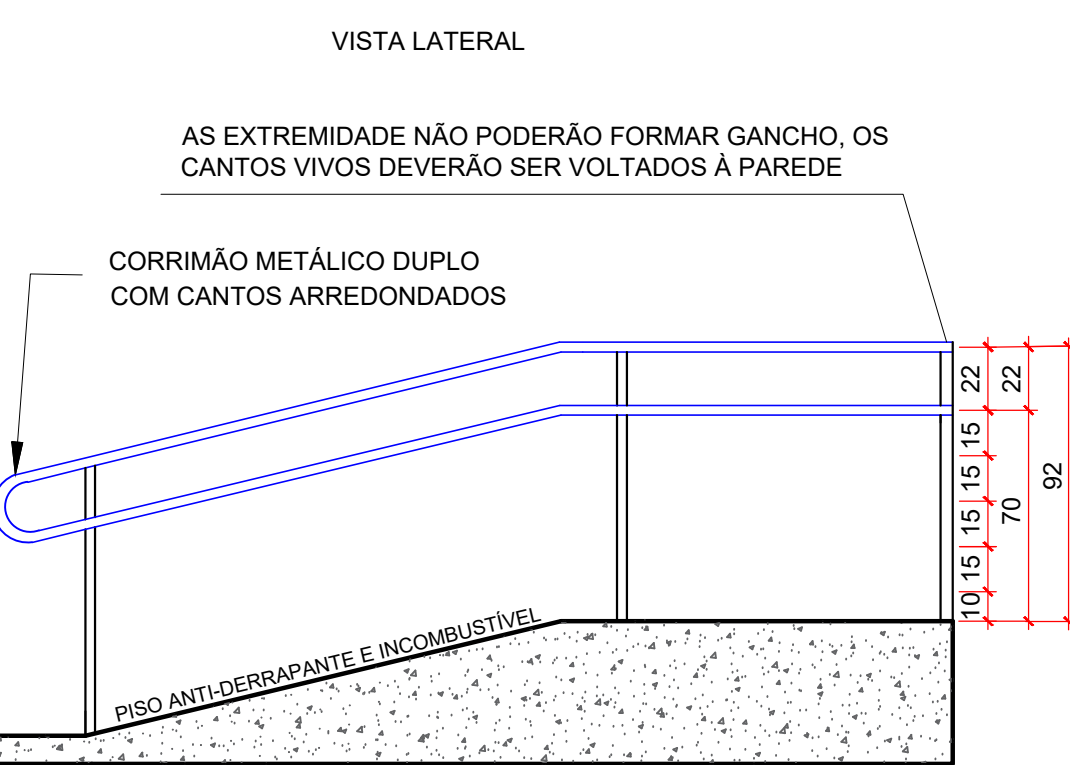


Tabela de afastamentos de segurança (m) - Central GLP									
Capacidade individual dos recipientes m³	Divisa de propriedades edificáveis/edificações		Entre recipientes	Abertura abaixo da descarga da válvula de segurança		Fontes de ignição e outras aberturas (portas e janelas)		Produtos tóxicos perigosos inflamáveis e chamas abertas	Materiais Combustíveis
	Superfície	Enterrados / Aterrados		Abastecidos no local	Trocáveis	Abastecidos no local	Trocáveis		
Até 0,5	0	3,0	0	1,0	1,0	3,0	1,5	6,0	3,0
> 0,5 a 2	1,5	3,0	0	1,5	-	3,0	-	6,0	3,0
> 2 a 5,5	3,0	3,0	1,0	1,5	-	3,0	-	6,0	3,0
> 5,5 a 8	7,5	3,0	1,0	1,5	-	3,0	-	6,0	3,0
> 8 a 120	15,0	15,0	1,5	1,5	-	3,0	-	6,0	3,0
> 120	22,5	15,0	1,5	1,5	-	3,0	-	6,0	3,0

PLANO DE SEGURANÇA CONTRA INCÊNDIO E PÂNICO

IDENTIFICAÇÃO DA EDIFICAÇÃO E/OU ÁREA DE RISCO

Pavimento ou Setor	Ocupação	C/I (M/Lm2)	Nº de Pavimentos	Pé direito (m)	Área (m²)
TÉRREO	CENTRO DE CONVIVÊNCIA - D5	300	01	3,10	363,00

(Fonte - ART. 21 - inciso III do CSIP-PR)

Altura (m)	TERREO	Risco	RL	Área existente (m²)	--	Área total (m²)	284,84
------------	--------	-------	----	---------------------	----	-----------------	--------

MEDIDAS DE SEGURANÇA CONTRA INCÊNDIO

	Acesso de viaturas do corpo de Bombeiros	X	Iluminação de emergência					
X	Separação entre edificações		Alarme e Detecção de incêndio					
	Segurança estrutural nas edificações	X	Sinalização de emergência					
	Compartimentação horizontal/vertical	X	Extintores de incêndio					
X	Controle de material de acabamento		Hidrantes e mangotinhos					
X	Saídas de emergência		Chuveiros automáticos					
	Elevador de emergência		Resfriamento					
	Controle de fumaça		Espuma					
	Plano de emergência		Brigada de incêndio					
Reservatórios (m³)	Inferior	--	Superior	--	RTI	--	SPK	--

OBSERVAÇÕES DE PROJETO


- Área coberta = 3106,06m²
- Área computável para medidas de segurança:
 - UNIDADE ISOLADA 01: 1440,18m² (BLOCOS: A, B, C, D, E1, E2 e F).
 - UNIDADE ISOLADA 02: 937,89m² (BLOCOS: G1 e G2).
- Área não-computável = 727,99m² (passarelas e corredores de circulação, conforme Art. 21 - inciso III do CSIP-PR).

ART Nº 172023667637.


HISTÓRICO DE ATUALIZAÇÃO/SUBSTITUIÇÃO DO PSCIP

Data	Discriminação da atualização/substituição	Nº do PSCIP
-	-	-
-	-	-
-	-	-

Obra/Endereço		CENRO DE CONVIVÊNCIA PARA IDOSOS		
Av. São Francisco, 385 - Loteamento Honório Serpa - Bairro Centro - Honório Serpa - Pr				
Área	284,84 m²	Ocupação	Centro de convivência	PARA USO DO CBMPR
Prancha	04	Conteúdo da Prancha	- DETALHES CONSTRUTIVOS	
	05	ART Nº 1720261473780		
Proprietário	MUNICÍPIO DE HONÓRIO SERPA - CNPJ: 95.585.444/0001-42			
Escala	INDICADA	Responsável técnico		
ANDRESSA MAIRA LOPES DE PAULA Engenheira Civil - CREA/PR 1772700				
		Data	Fevereiro /2026	

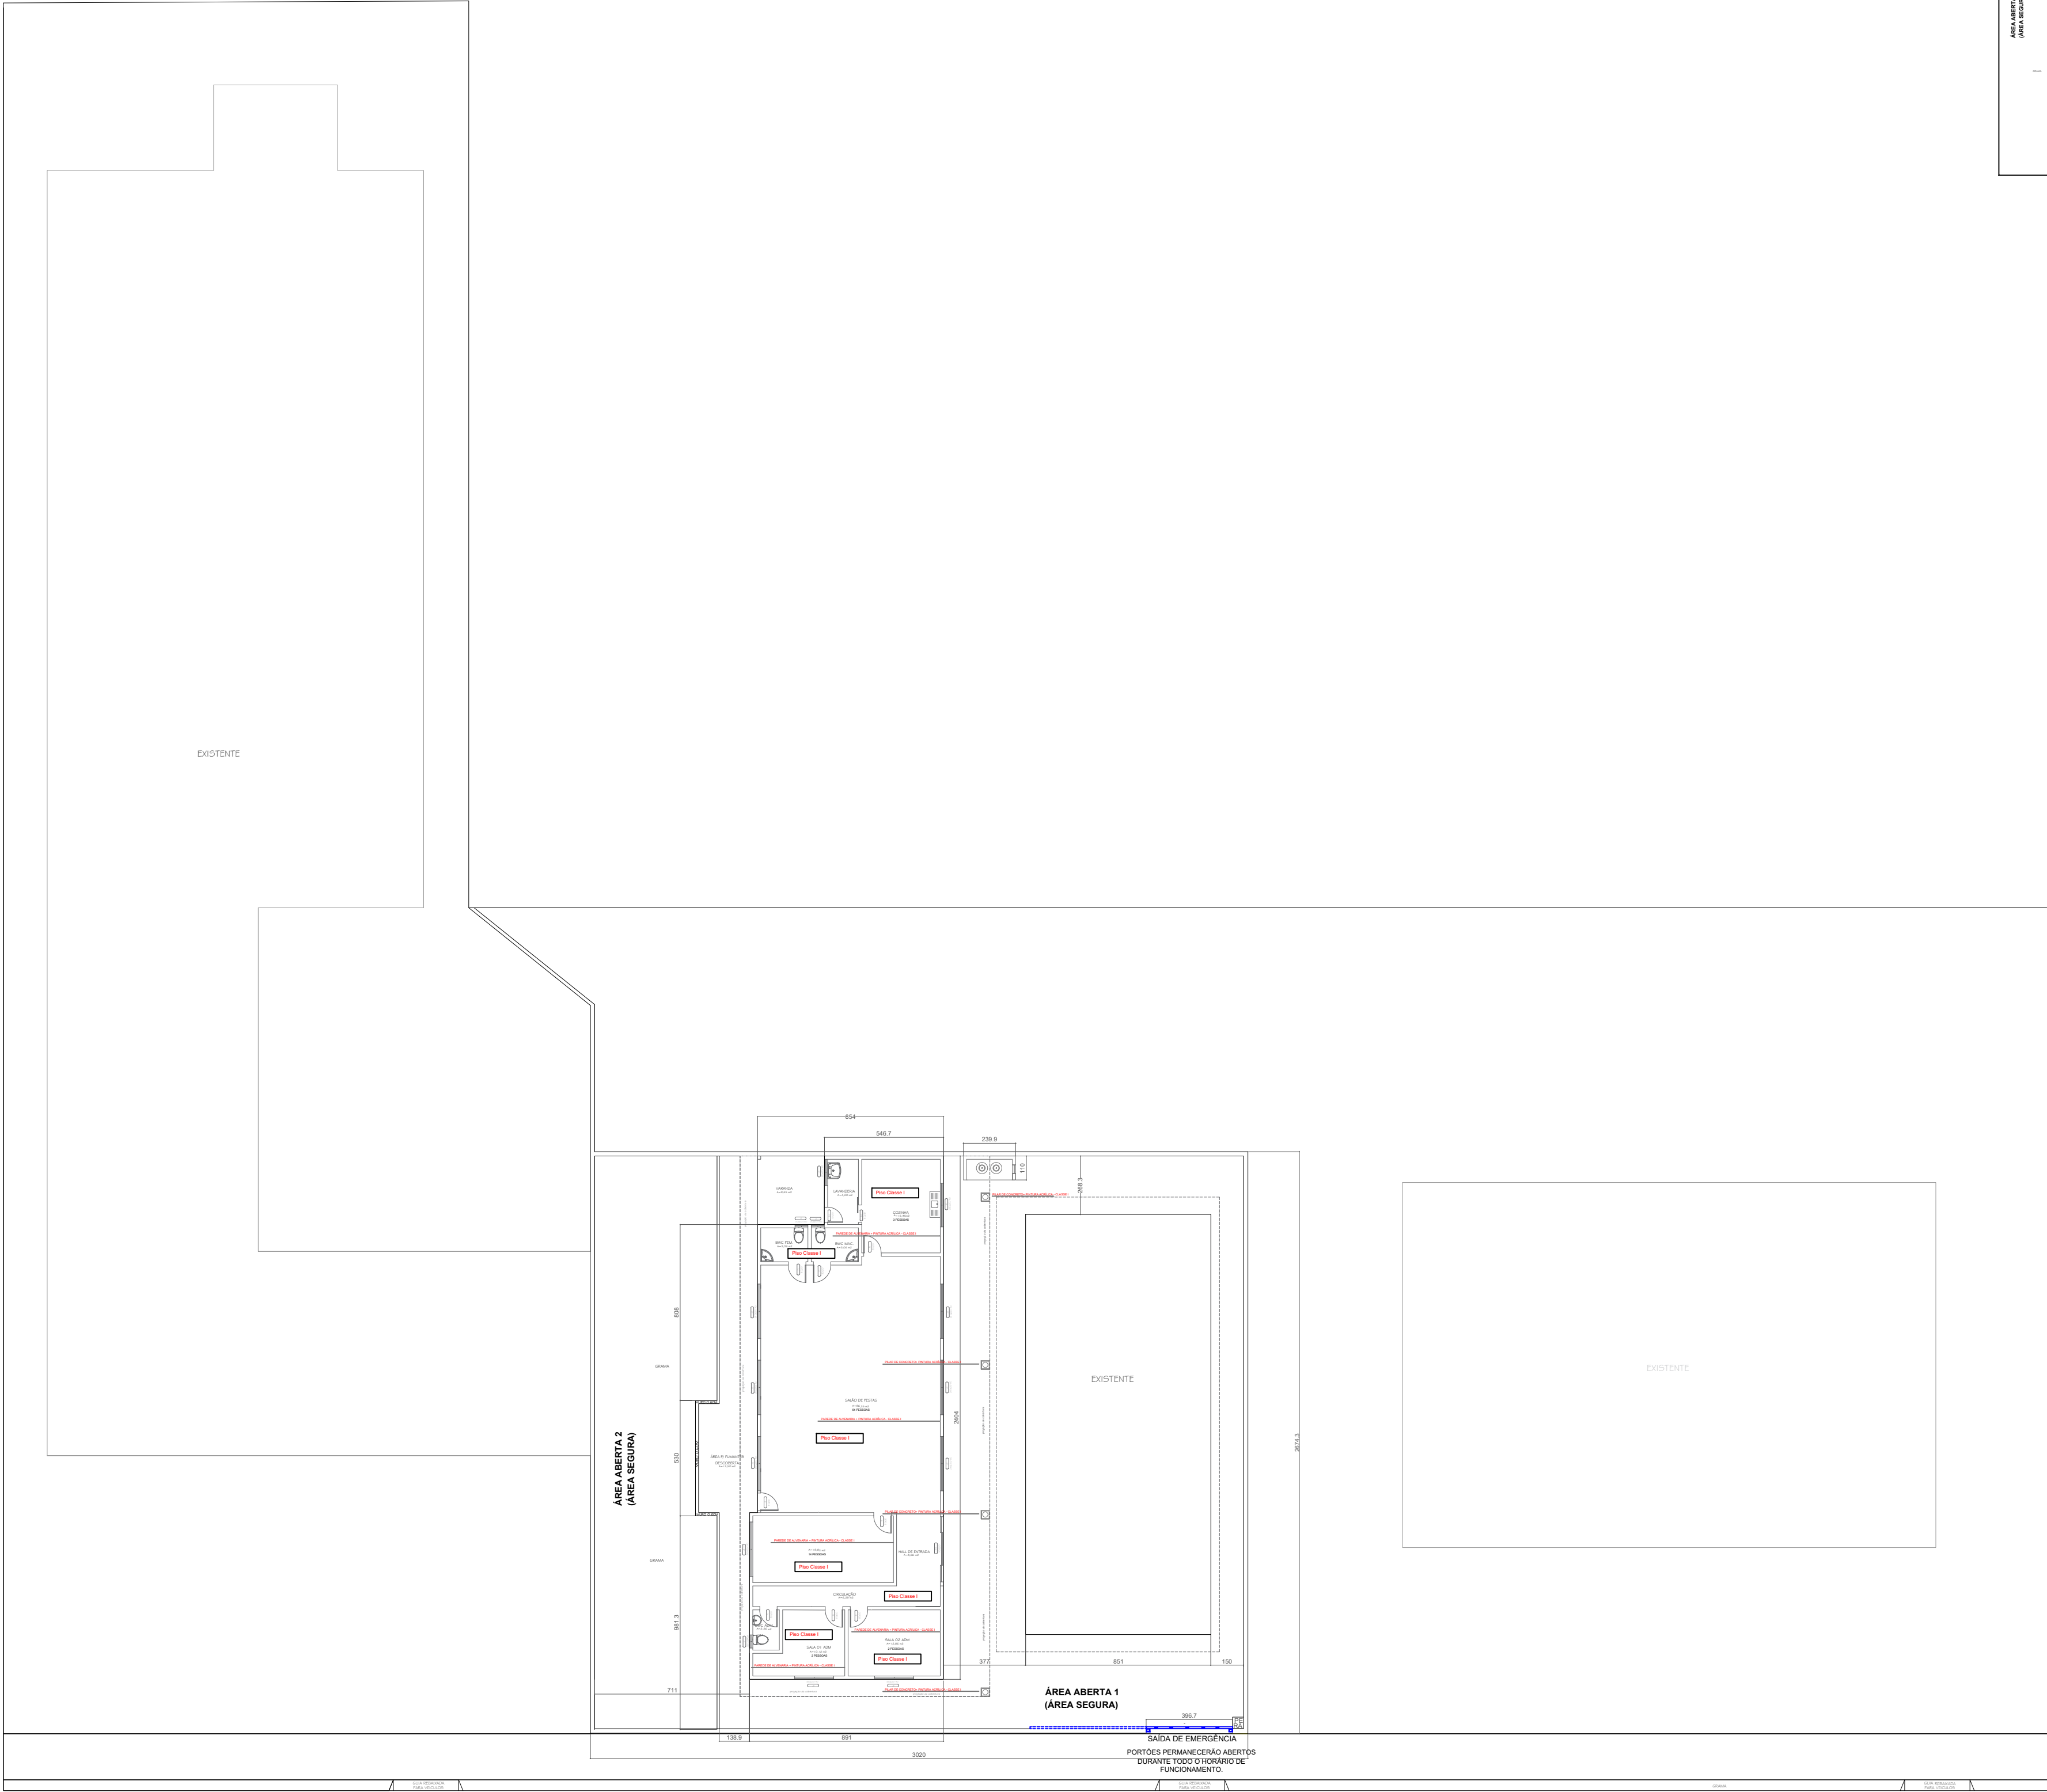

CROQUI DE REFERÊNCIA

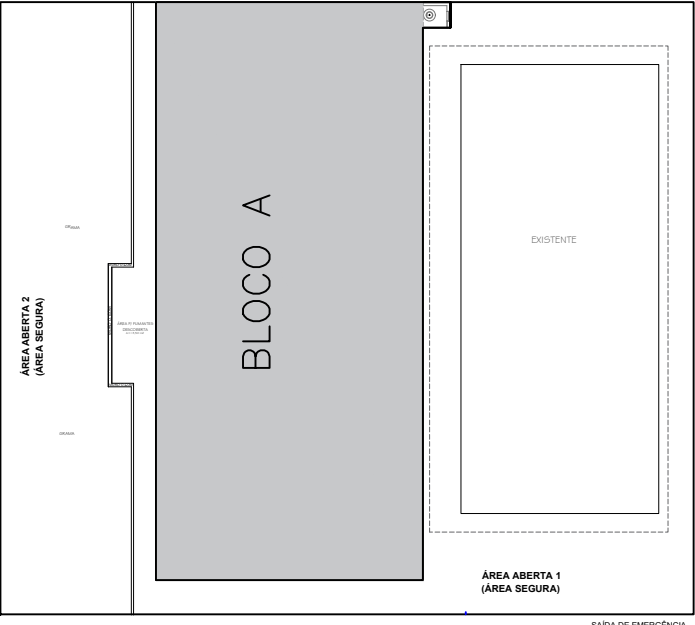

Controle de Materiais de Acabamento e Revestimento (CMAR)

TETO/FORRO/COBERTURA: ACABAMENTO	
centro de convivência	Não se aplica
TETO/FORRO/COBERTURA: REVESTIMENTO	
centro de convivência (tinta esmalte)	Classe I
PAREDE: ACABAMENTO	
centro de convivência	Não se aplica
PAREDE: REVESTIMENTO	
centro de convivência (tinta acrílica)	Classe I-A
PISO: ACABAMENTO	
centro de convivência	Não se aplica
PISO: REVESTIMENTO	
centro de convivência (granito)	Classe III-A

IDENTIFICAÇÃO DA EDIFICAÇÃO E/OU ÁREA DE RISCO

Pavimento ou Setor	Ocupação	C.I (MJ/m2)	Nº de Pavimentos	Pé direito (m)	Área (m²)
TÉRREO	CENTRO DE CONVIVENCIA - D5	300	01	3,10	363,00

(Insere - ART - 21 - inciso III do CSIP-PR)

Altura (m)	TERREO	Risco	RL	Área existente (m²)	--	Área total (m²)	284,84
------------	--------	-------	----	---------------------	----	-----------------	--------

	Acesso de viaturas do corpo de Bombeiros			X	Iluminação de emergência					
X	Separação entre edificações				Alarme e Detecção de incêndio					
	Segurança estrutural nas edificações			X	Sinalização de emergência					
	Compartimentação horizontal/vertical			X	Extintores de incêndio					
X	Controle de material de acabamento				Hidrantes e mangotinhos					
X	Saídas de emergência				Chuveiros automáticos					
	Elevador de emergência				Resfriamento					
	Controle de fumaça				Espuma					
	Plano de emergência				Brigada de incêndio					
Reservatórios (m³)		Inferior	--	Superior		--	RTI	--	SPK	--

OBSERVAÇÕES DE PROJETO

- 1) Área coberta = 3106,06m²
2) Área computável para medidas de segurança:
- UNIDADE ISOLADA 01: 1918,55COS: A, B, C, D, E1, E2 e F).
- UNIDADE ISOLADA 02: 937,89m² (BLOCOS: G1 e G2).
3) Área não-computável = 309,30m² (passarelas e corredores de circulação, conforme Art. 21 - inciso III do CSIP-PR).
ART Nº 1720236676737.

HISTÓRICO DE ATUALIZAÇÃO/SUBSTITUIÇÃO DO PSCIP

Data	Discriminação da atualização/substituição	Nº do PSCIP
-	-	-
-	-	-
-	-	-

Obra/Endereço:

CENRO DE CONVIVÊNCIA PARA IDOSOS

Av. São Francisco, 385 - Loteamento Honório Serpa - Bairro Centro - Honório Serpa - Pr

Área: 284,84m²

Ocupação: Centro de convivência

PARA USO DO CBMPR

Prancha 05 / 05

Conteúdo da Prancha

- DETALHES CMAR

ART Nº 1720261473780

Proprietário:

MUNICÍPIO DE HONÓRIO SERPA - CNPJ: 95.585.444/0001-42

Escala: INDICADA

Responsável Técnico:

ANDRESSA MAIRA LOPES DE PAULA


Engenheira Civil - GREA/PR 177270/D

Data:


Fevereiro / 2026

..\\..\\Dropbox\\PC (6)\\PUBLIC\\ANDRESSA\\CENTRO PARA IDOSOS\\15.jpg



..\\..\\Dropbox\\PC (6)\\PUBLIC\\ANDRESSA\\CENTRO PARA IDOSOS\\10.jpg

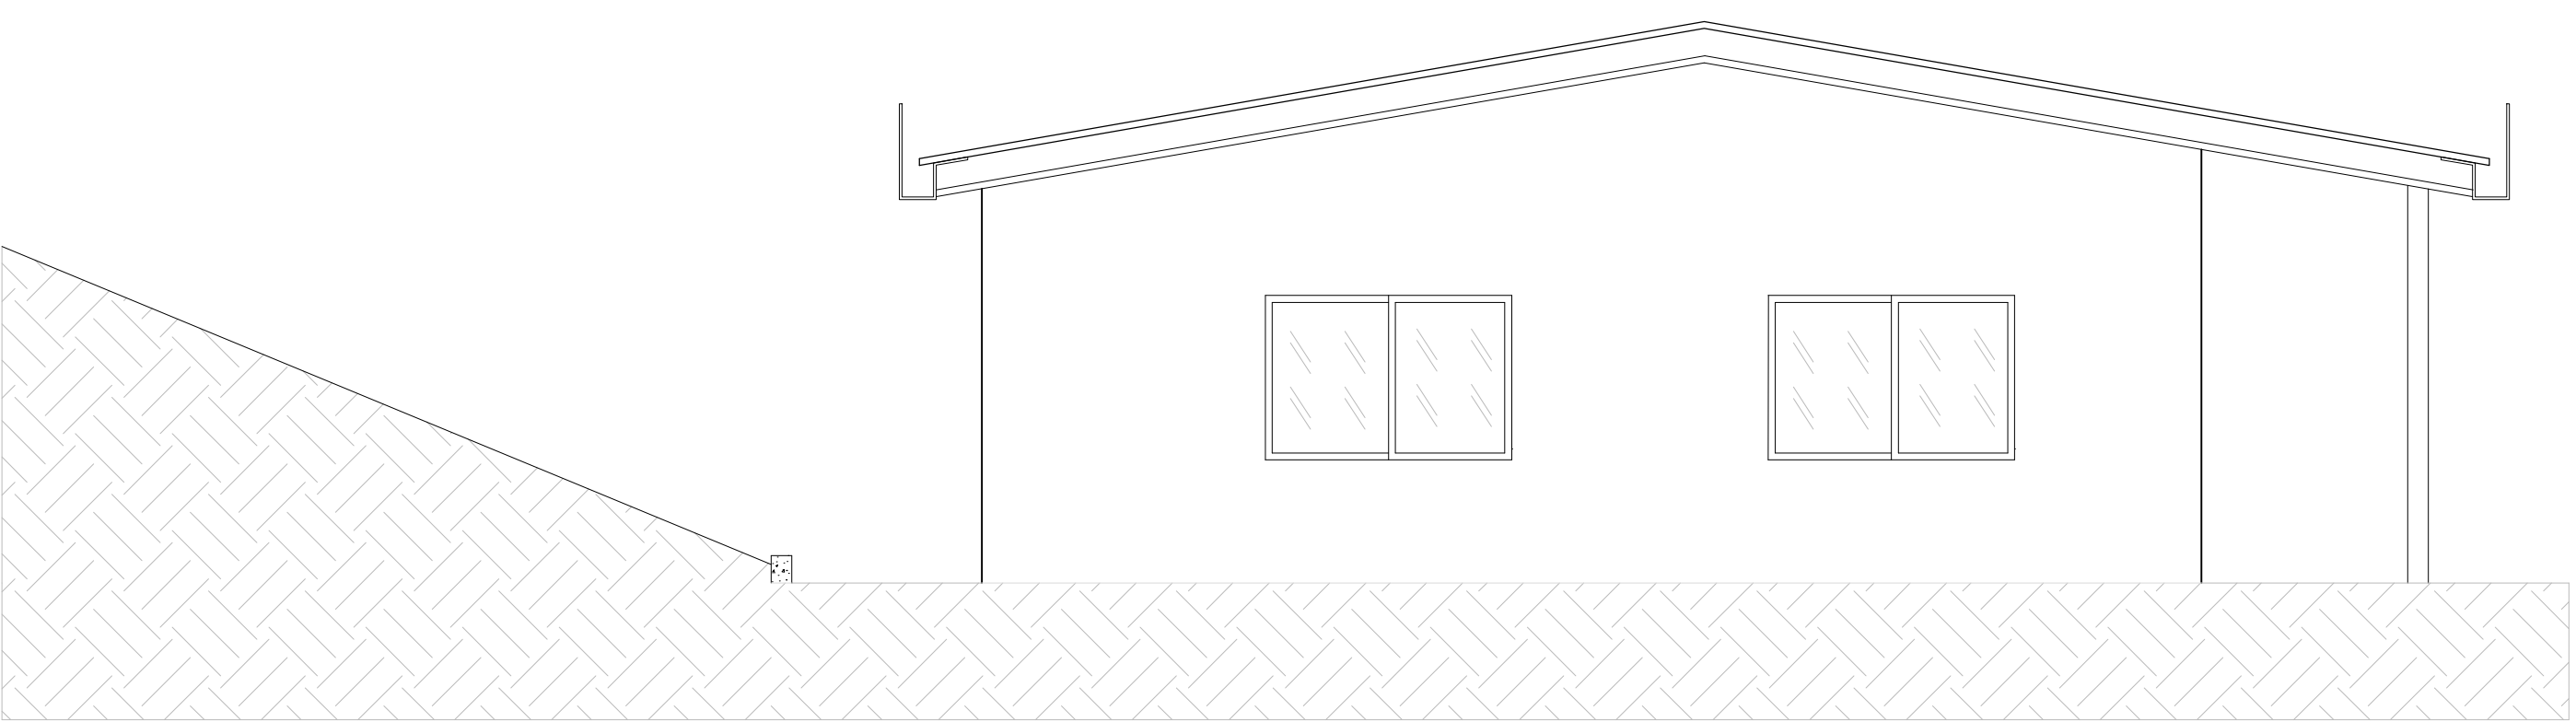

ELEVAÇÃO FRONTAL
ESCALA: 1:50

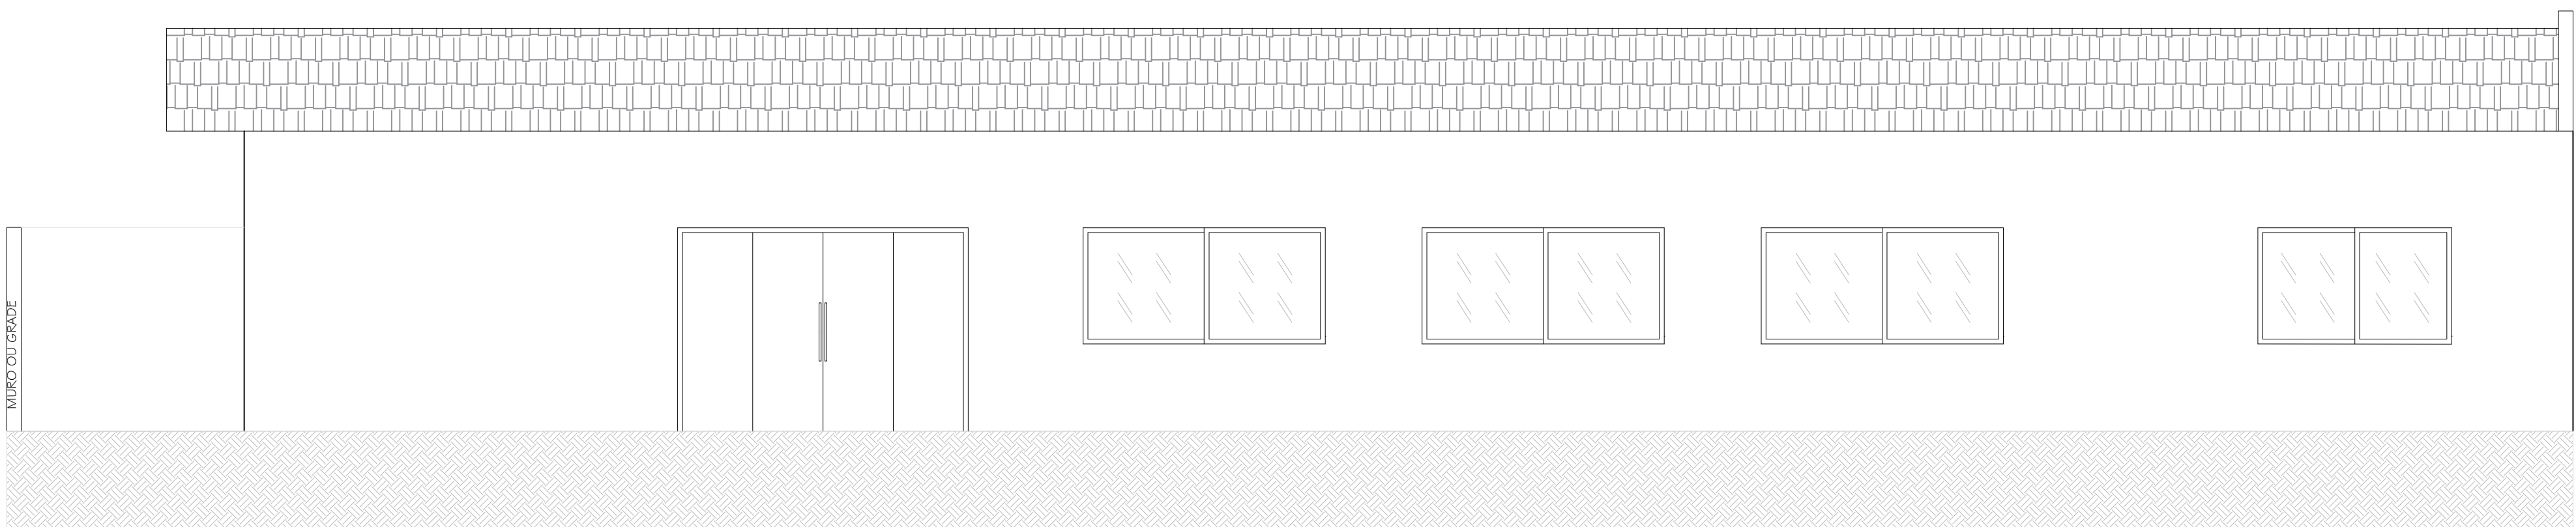

ELEVAÇÃO LATERAL
ESCALA: 1:50

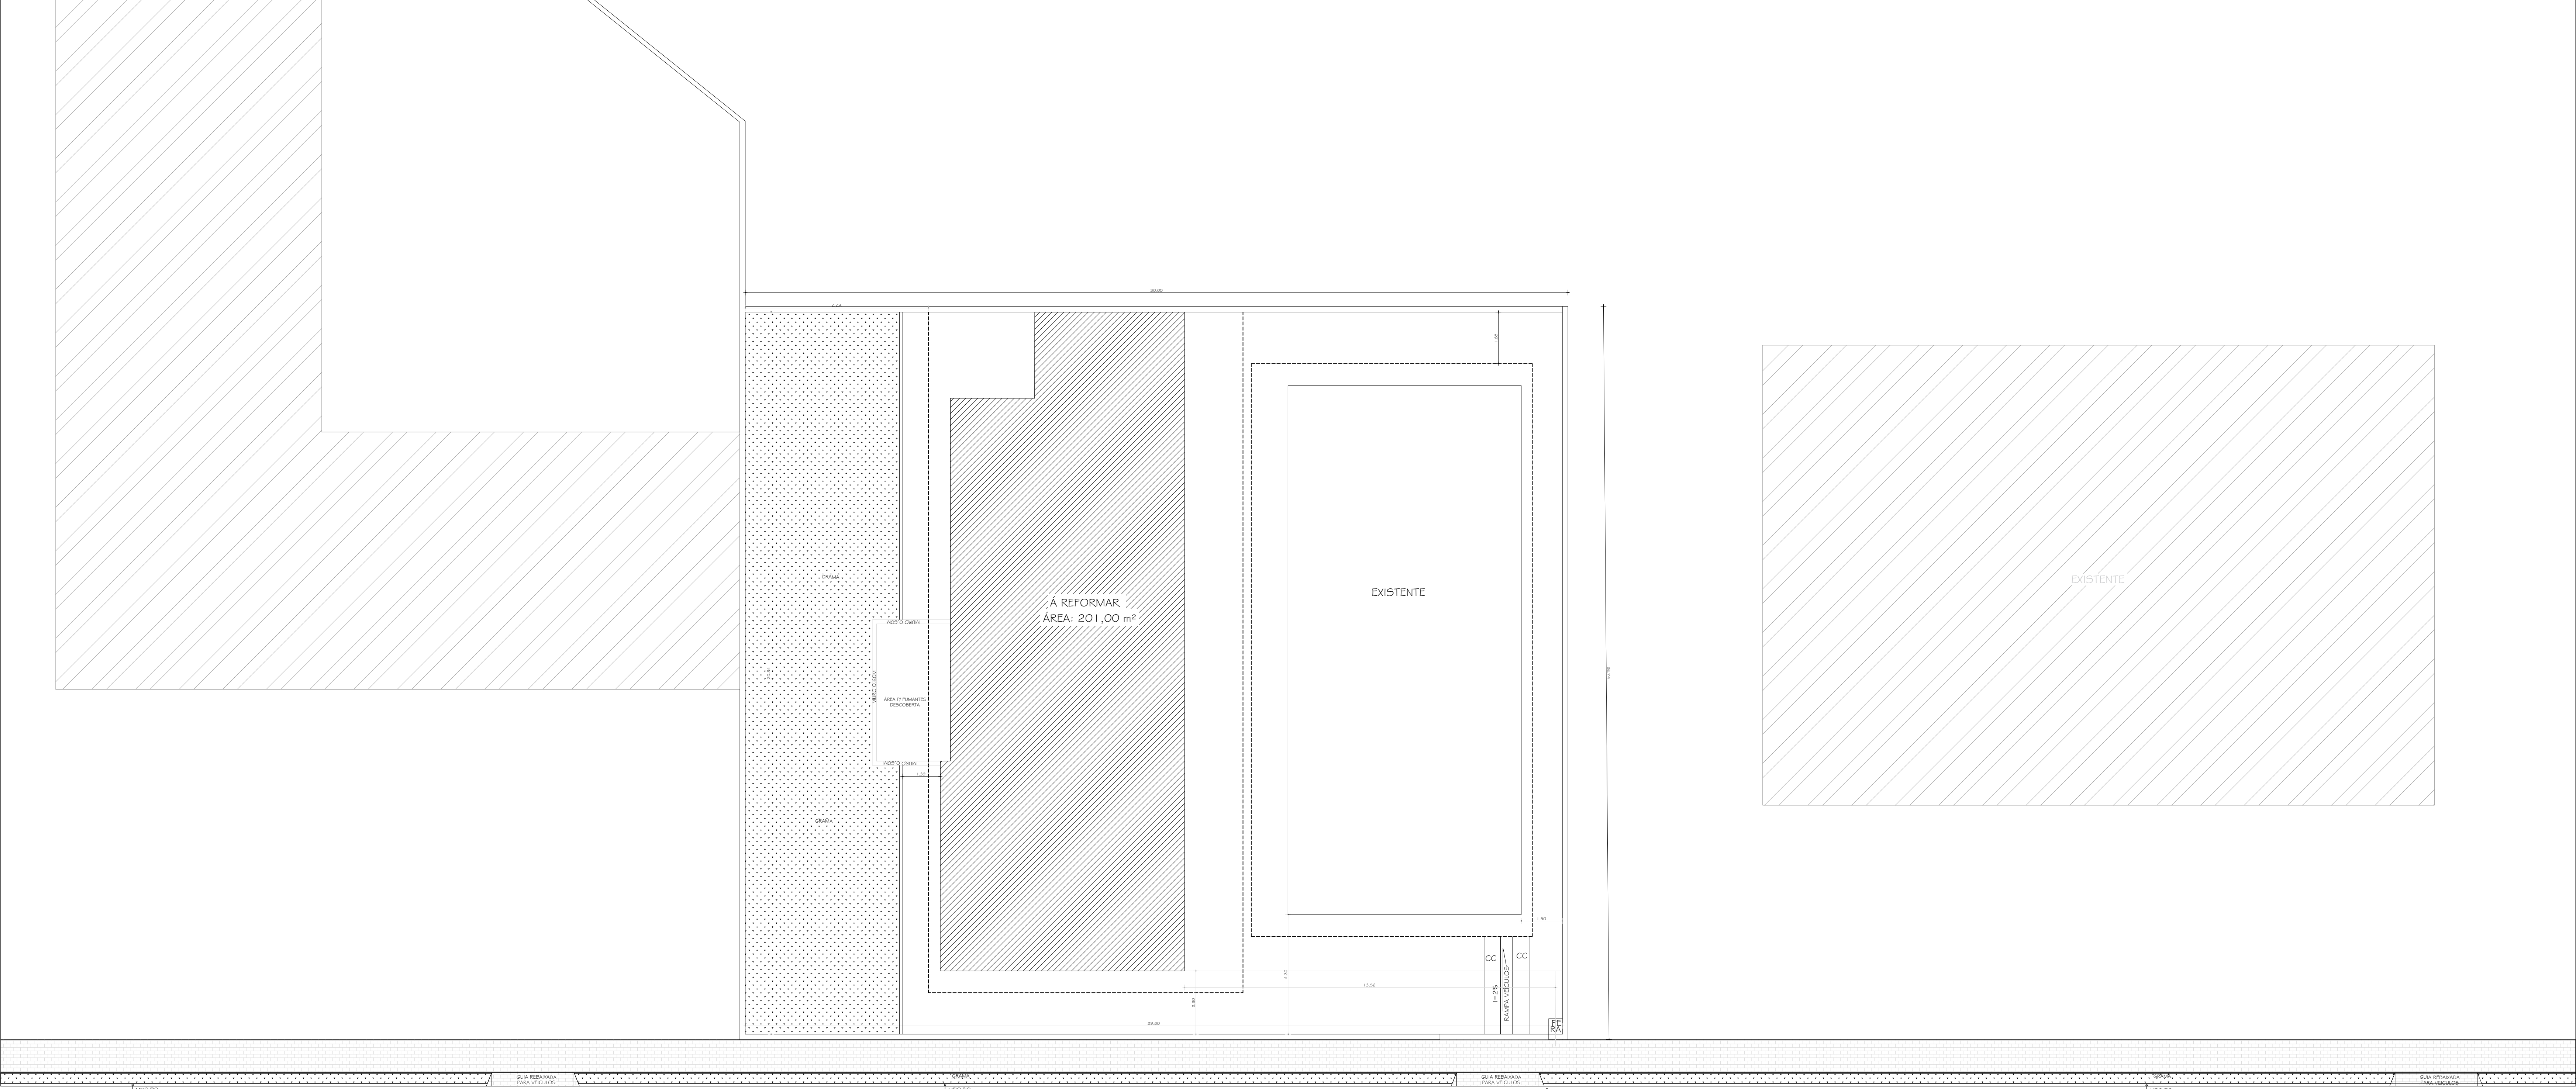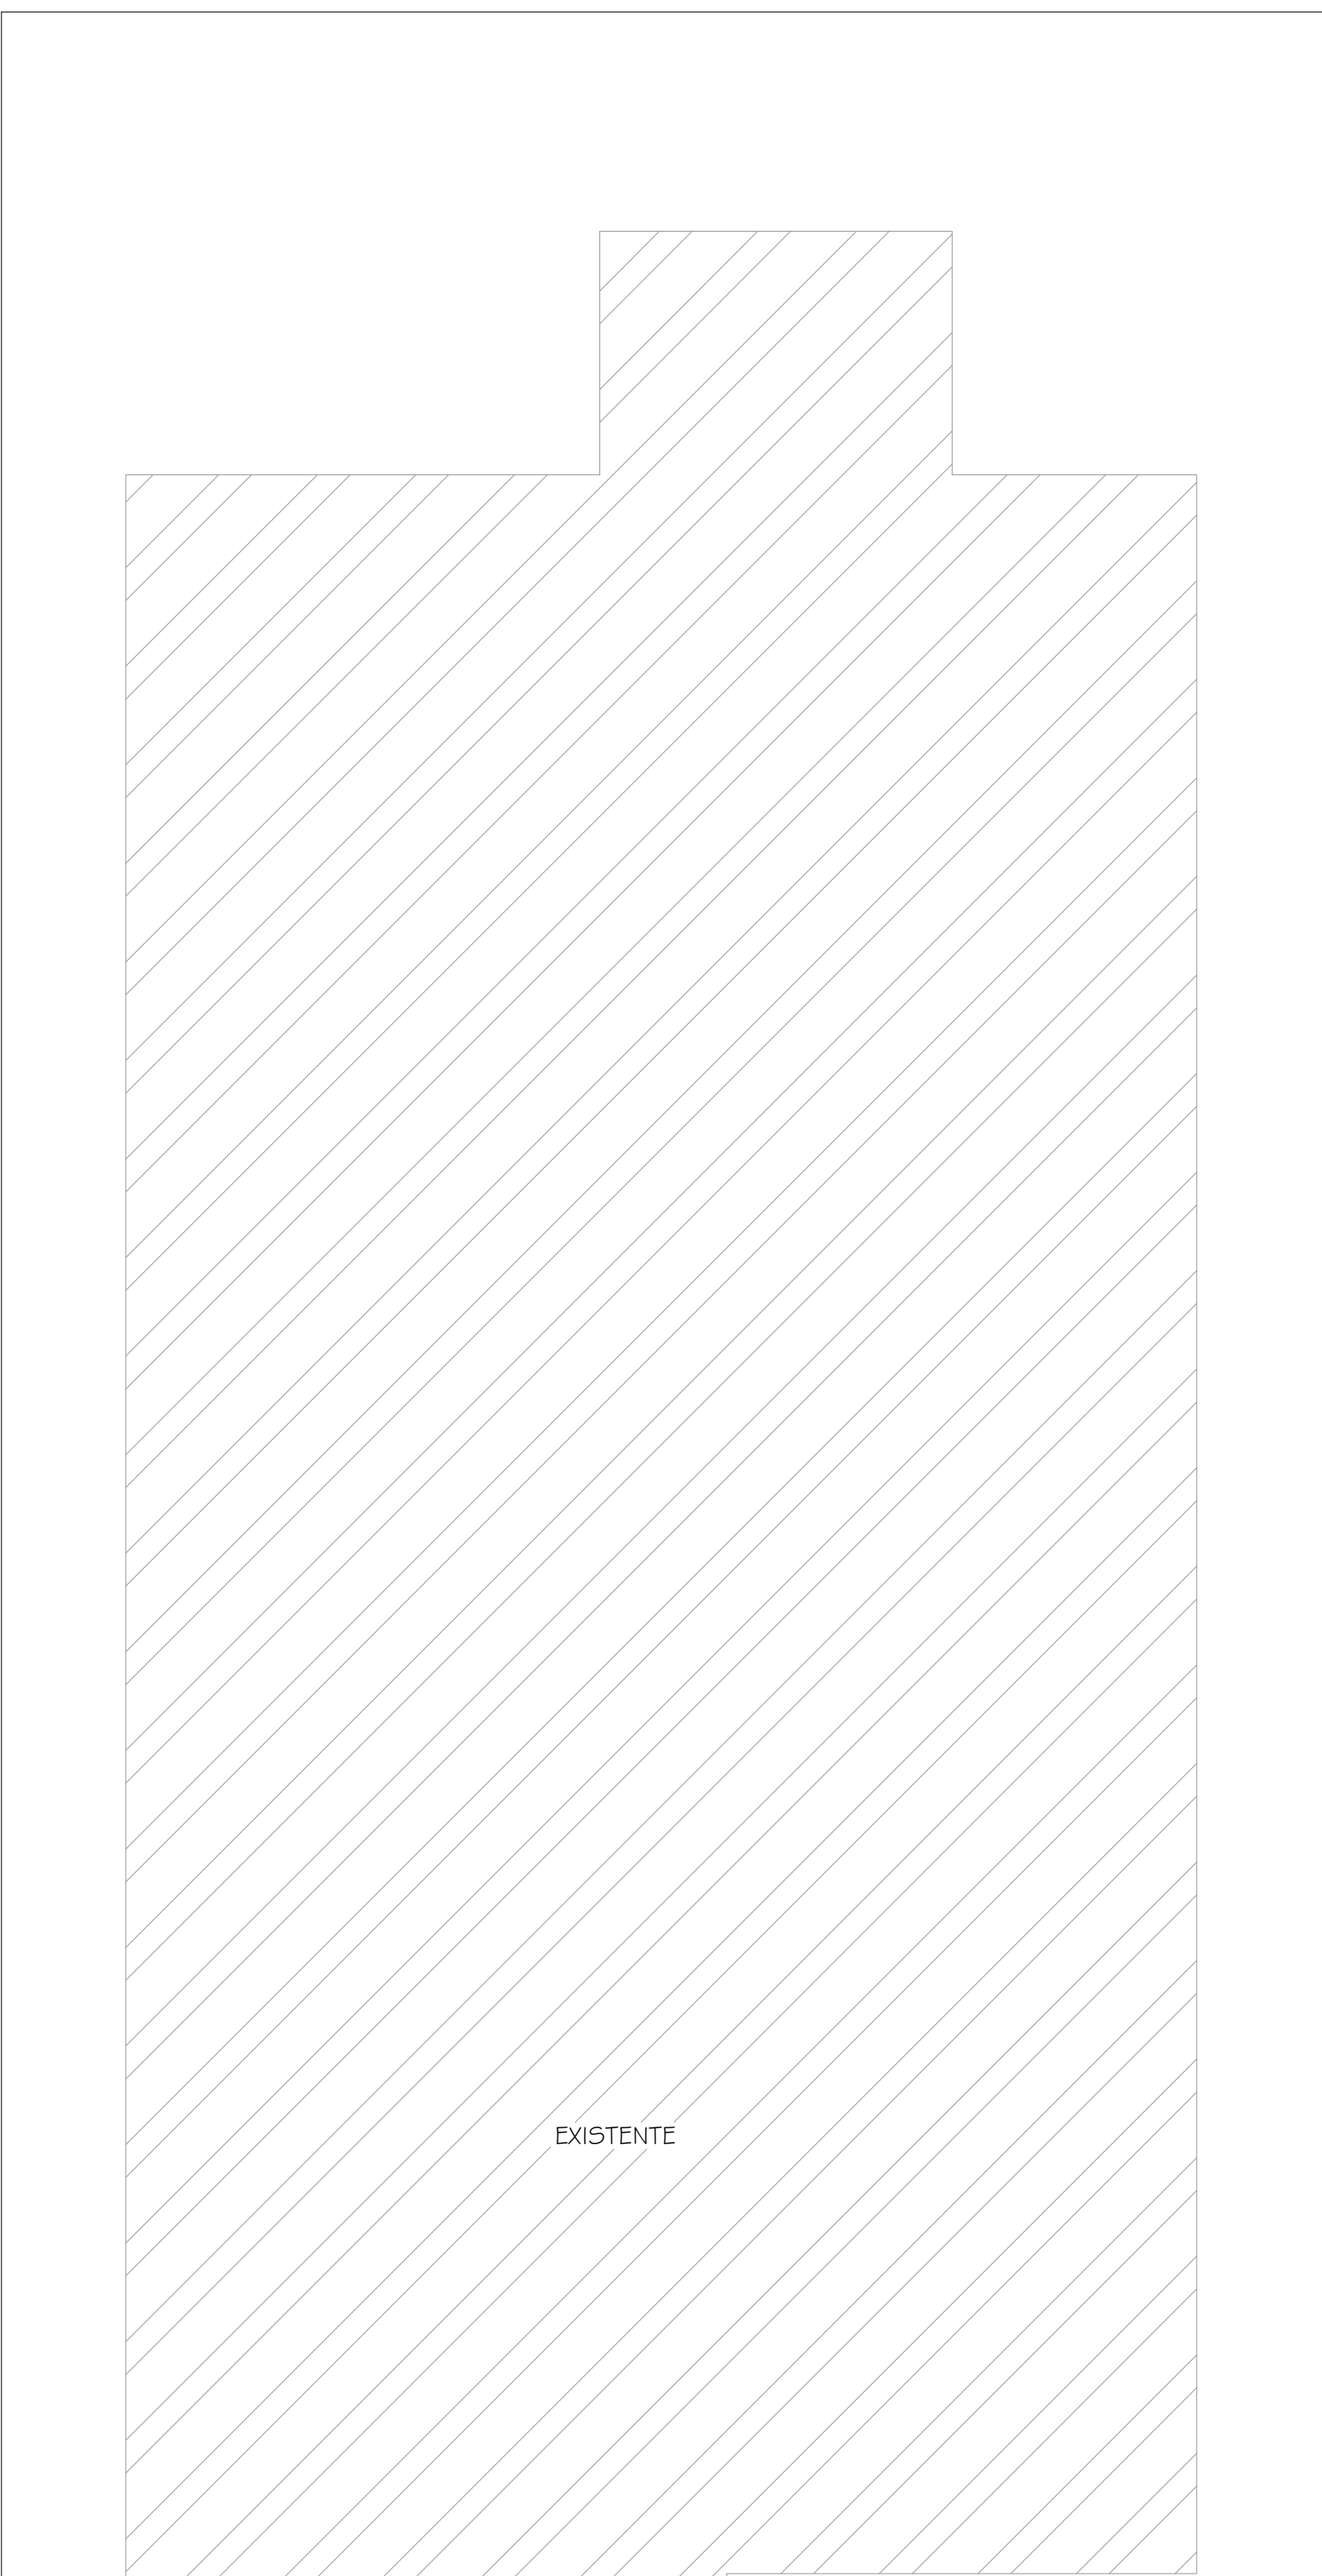

IMPLANTAÇÃO
DETALHE DO PASSEIO
ESC: 1:100


MAPA DE ESQUADRIAS			
LEGENDA DE PORTAS			
REF.	Dimensões (cm)	Quantidade	TIPO / MATERIAL
01	80 x 210	06	abrir, lisa de madeira
02	300 x 210	01	correr, vidro
03	80 x 210	02	abrir, vidro
04	70 x 210	01	abrir, lisa de madeira
05	80 x 210	01	correr, lisa de madeira
LEGENDA DE JANELAS			
REF.	Dimensões (cm)	Quantidade	TIPO / MATERIAL
01	60x60/120	03	interior ar/ vidro temperado
02	250x120/90	07	correr/ vidro temperado
03	180x120/90	02	correr/ vidro temperado
04	200x120/90	01	correr/ vidro temperado
05	200x120/90	01	correr/ vidro temperado

LEGENDA	
REF.	DESCRIÇÃO
01	Paredes a construir
02	Paredes a demolir


ARQUITETA E URBANISTA PATRICIA RIBEIRO GARCIA	
CAD: A194878-9	
Honório Serpa / PR - CEP: 85.548-000	

RESERVADO PARA ÓRGÃOS PÚBLICOS:	
CARIMPOS APROVAÇÃO SAÚDE	



PROJETO ARQUITETÔNICO			
PROPRIETÁRIO:		JOÃO CARLOS GARBIN	
PREFEITURA MUNICIPAL DE HONÓRIO SERPA		PREFEITO MUNICIPAL	
LOCAL DA OBRA:		AVENIDA SÃO FRANCISCO, Nº 385	
MUNICÍPIO:		HONÓRIO SERPA - PR	
REFERÊNCIA:		ÁREA:	
- PLANTA DE IMPLANTAÇÃO		208,13 m²	
- ELEVÇÕES		DATA:	
		JUNHO 2025	
AUTORA DO PROJETO:		PATRICIA RIBEIRO GARCIA	
		ARQUITETA E URBANISTA - CAD: A194878-9	
		FOLHA:	
		03/03	

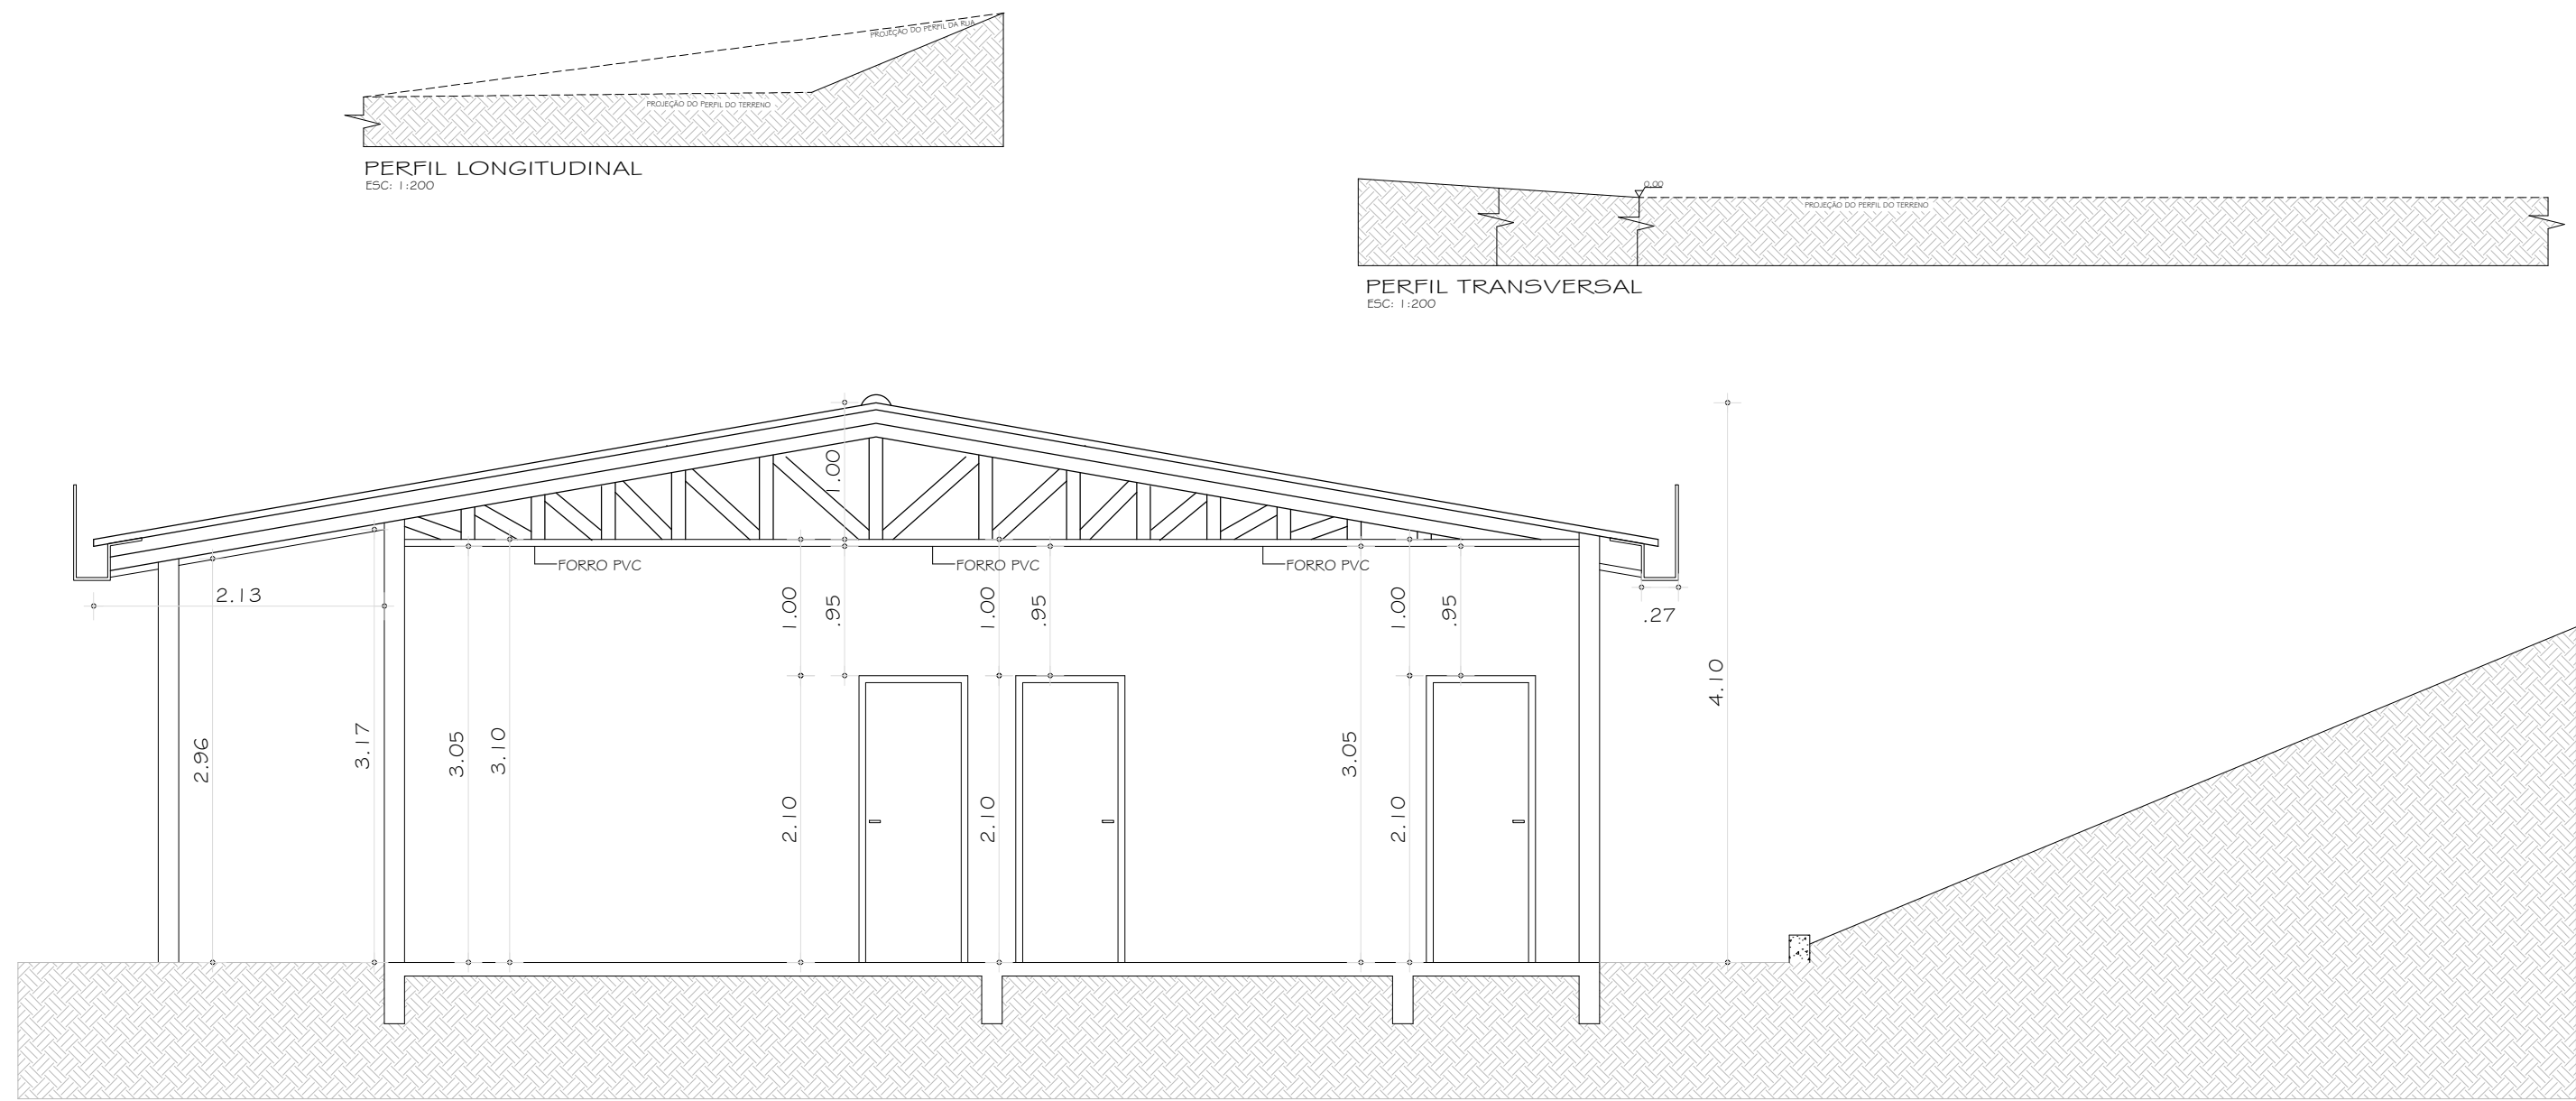


CORTE BB
ESCALA: 1:50

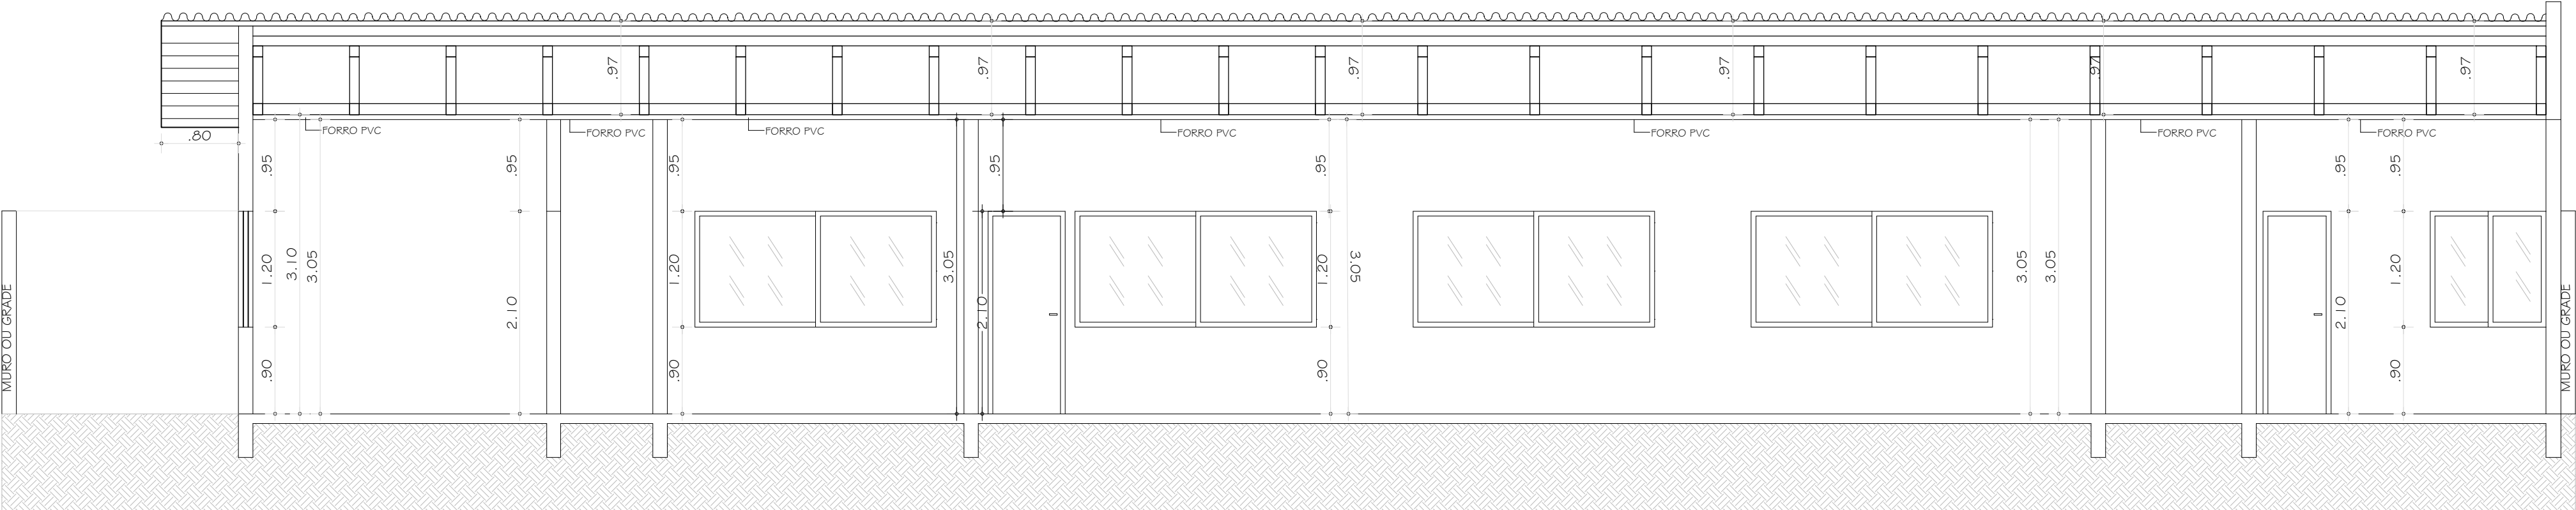

CORTE AA
ESCALA: 1:50

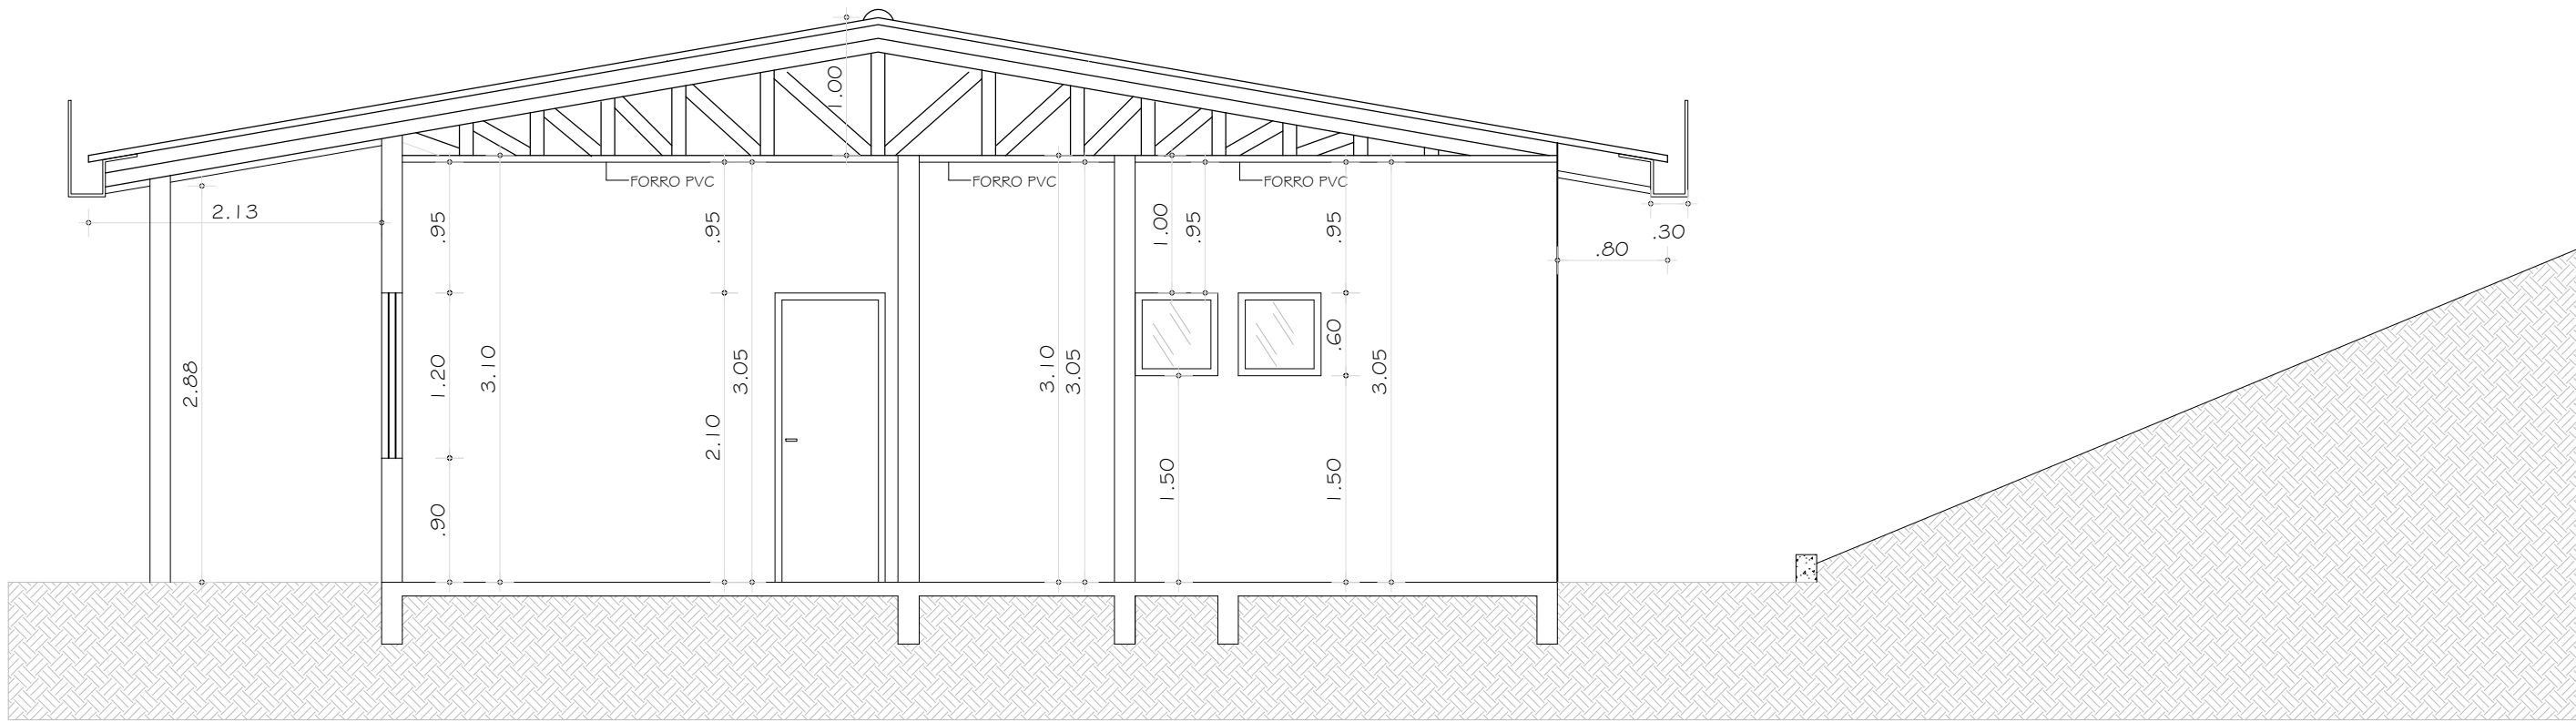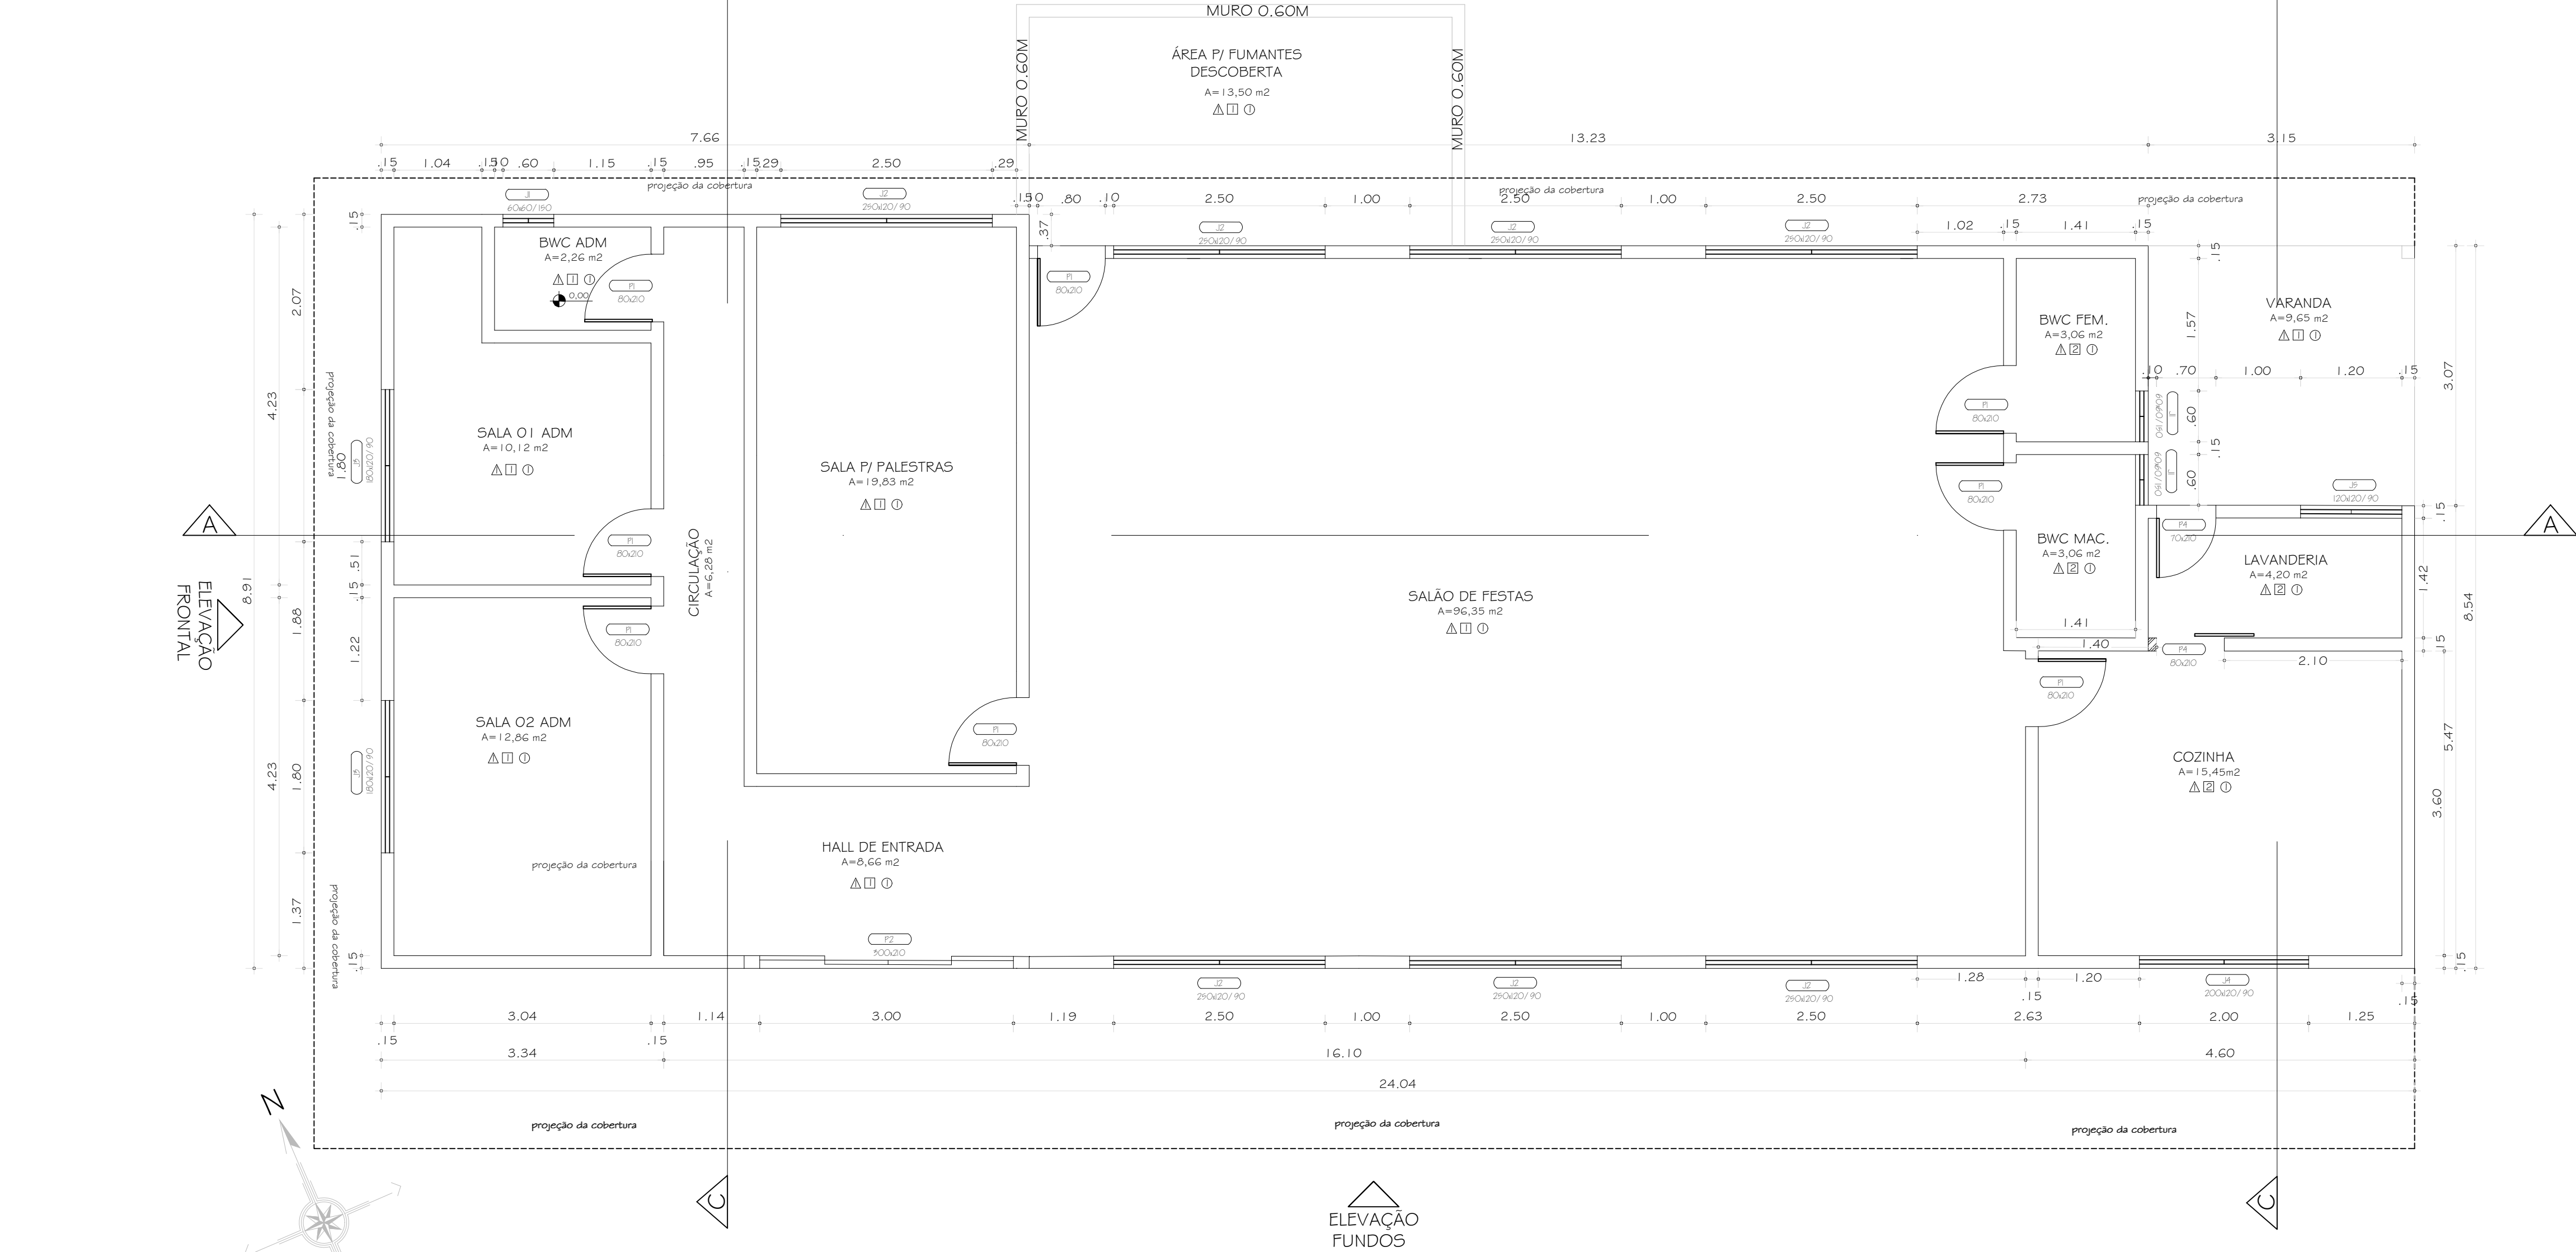

CORTE CC
ESCALA: 1:50

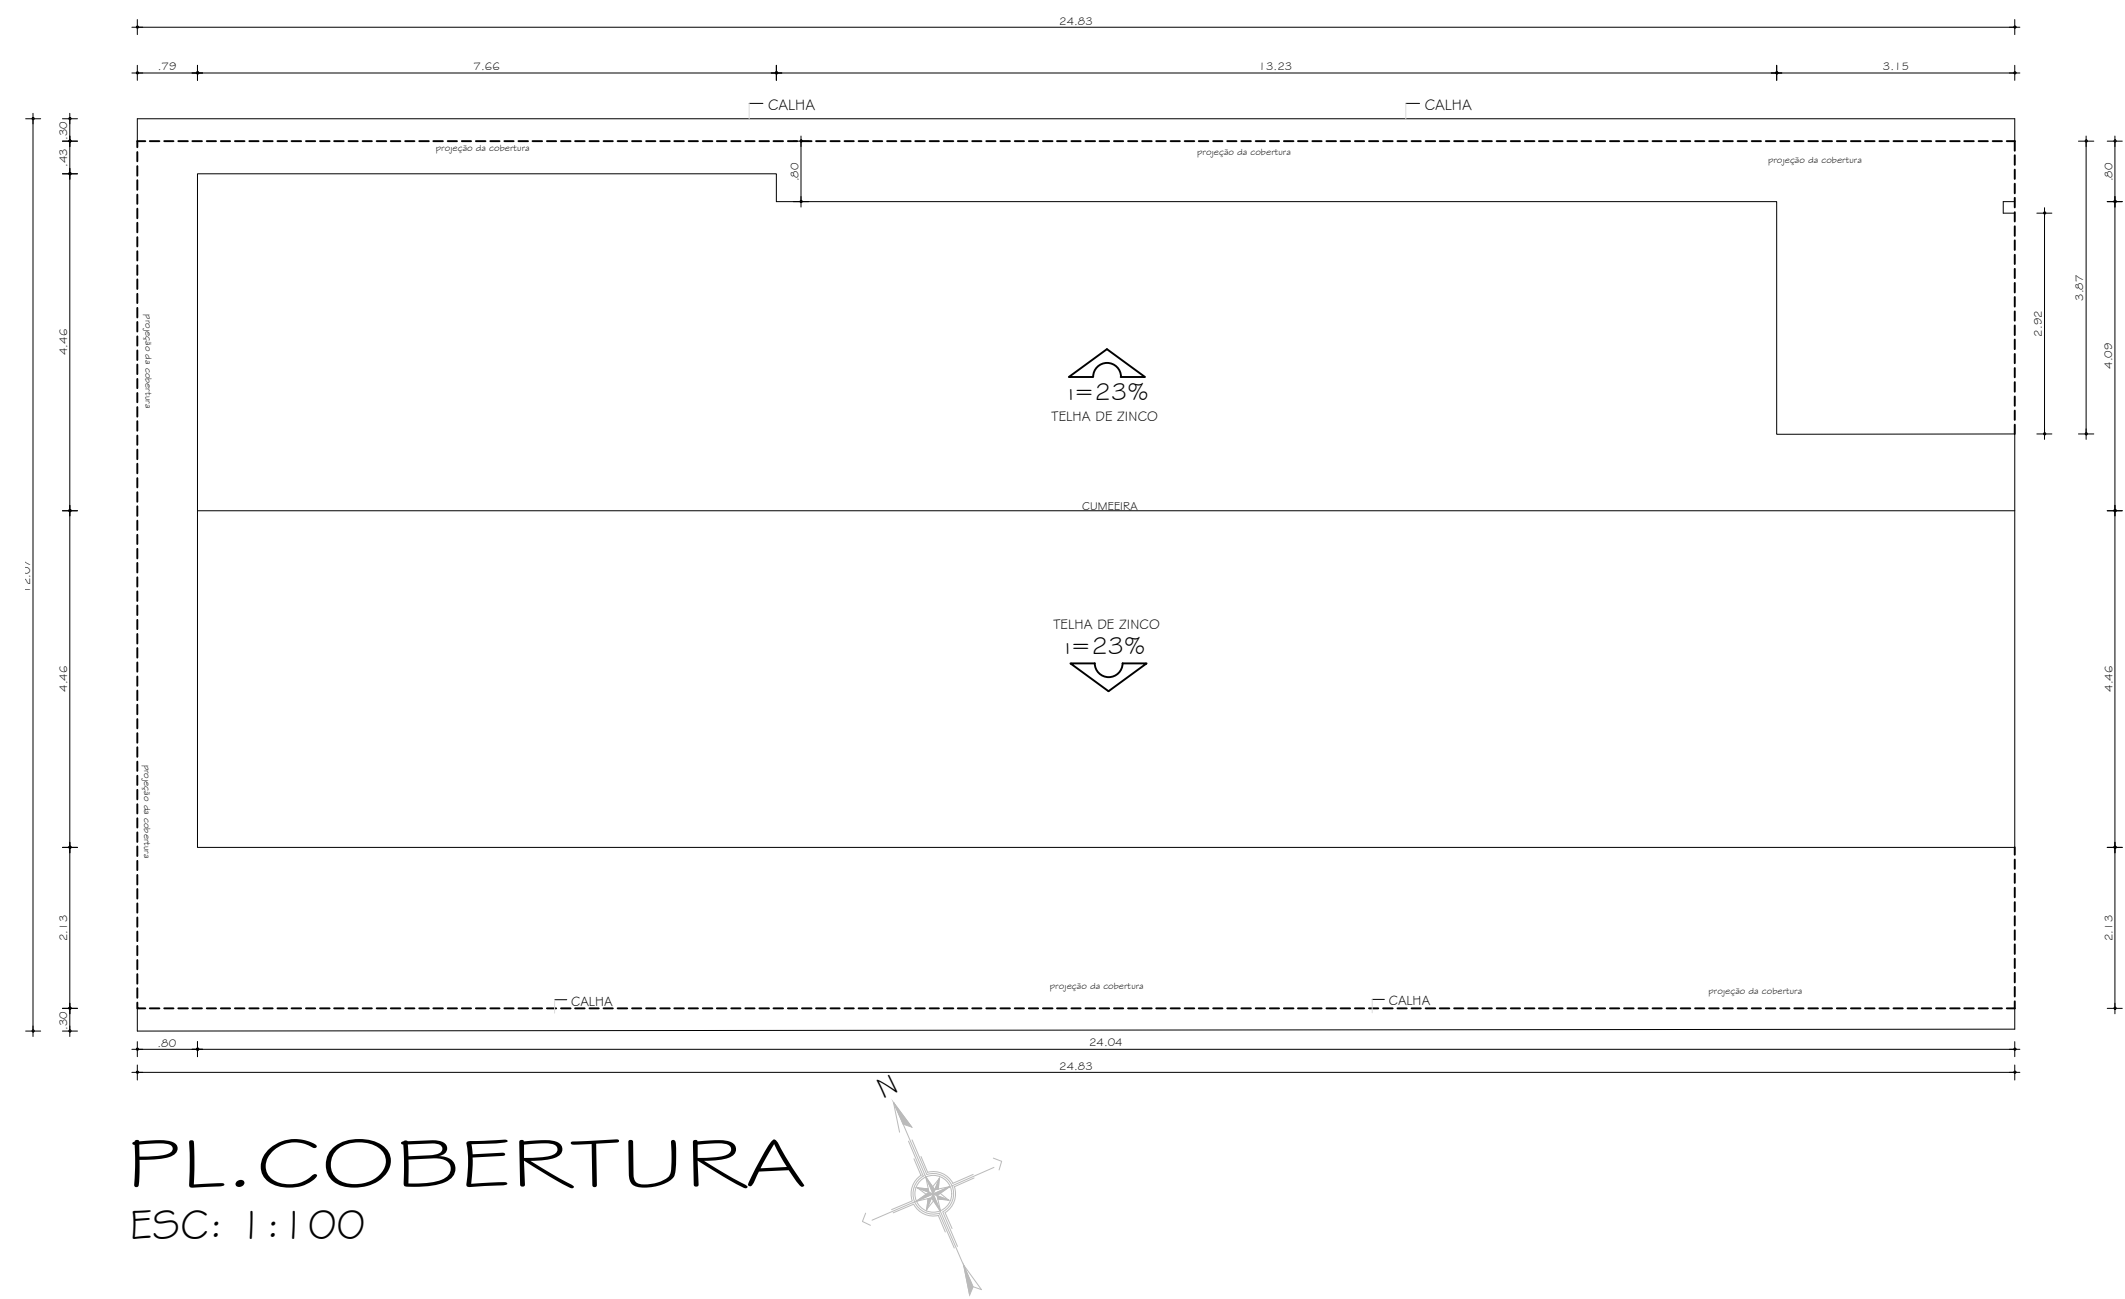

MAPA DE ESQUADRIAS				
LEGENDA DE PORTAS				
REF.	Dimensões (cm)	Quantidade	TIPO / MATERIAIS	AMBIENTES
(P1)	80 x 210	06	abrir, lisa de madeira	salas e Bwc ADM, cozinha, salão, sala de palestras
(P2)	300 x 210	01	correr, vidro	hall de entrada
(P3)	80 x 210	02	abrir p/fora, c/chapa e barra metálica	Sanitário PCD / feminino e masculino
(P4)	70 x 210	01	abrir, lisa de madeira	lavanderia
(P5)	80 x 210	01	correr, lisa de madeira	lavanderia
LEGENDA DE JANELAS				
REF.	Dimensões (cm)	Quantidade	TIPO / MATERIAIS	AMBIENTES
(J1)	60x60/150	03	máximo ar/ vidro temperado	BWC ADM, BWC feminino e masculino
(J2)	250x120/90	07	correr/ vidro temperado	Salão de festas e sala p/ palestras
(J3)	180x120/90	02	correr/ vidro temperado	Salas ADM
(J4)	200x120/90	01	correr/ vidro temperado	Cozinha
(J5)	200x120/90	01	correr/ vidro temperado	Lavanderia

LEGENDA	
REF.	DESCRIÇÃO
(P1)	Paredes a construir
(P2)	Parede a demolir

ARQUITETA E URBANISTA PATRICIA RIBEIRO GARCIA
CAU A164378-9
Honório Serpa / PR CEP: 85.548-000

RESERVADO PARA ÓRGÃOS PÚBLICOS:	CARIMBOS APROVAÇÃO SAUDE
---------------------------------	--------------------------

PROJETO: PROJETO ARQUITETÔNICO

PROPRIETÁRIO: PREFEITURA MUNICIPAL DE HONÓRIO SERPA
JOAO CARLOS GARBIN 96043377934
Assinado de forma digital por JOAO CARLOS GARBIN 96043377934
Data: 2025.11.27 14:22:26 -03'00'

LOCAL DA OBRA: AVENIDA SÃO FRANCISCO, Nº 385

MUNICÍPIO: HONÓRIO SERPA = PR

REFERÊNCIA: - PLANTA BAIXA - PLANTA COBERTURA - CORTES AA, BB, CC - PERFIS

ÁREA: 208,13 m²

ESCALA: INDICADA


DATA: JUNHO 2025

DESENHO: Andressa M. Lopes de Paula

AUTORA DO PROJETO: PATRICIA RIBEIRO GARCIA 08321255981
Assinado de forma digital por PATRICIA RIBEIRO GARCIA 08321255981
Data: 2025.11.27 13:33:36 -03'00'




ARQUITETA E URBANISTA - CAU A164378-9

Folha: 02/03

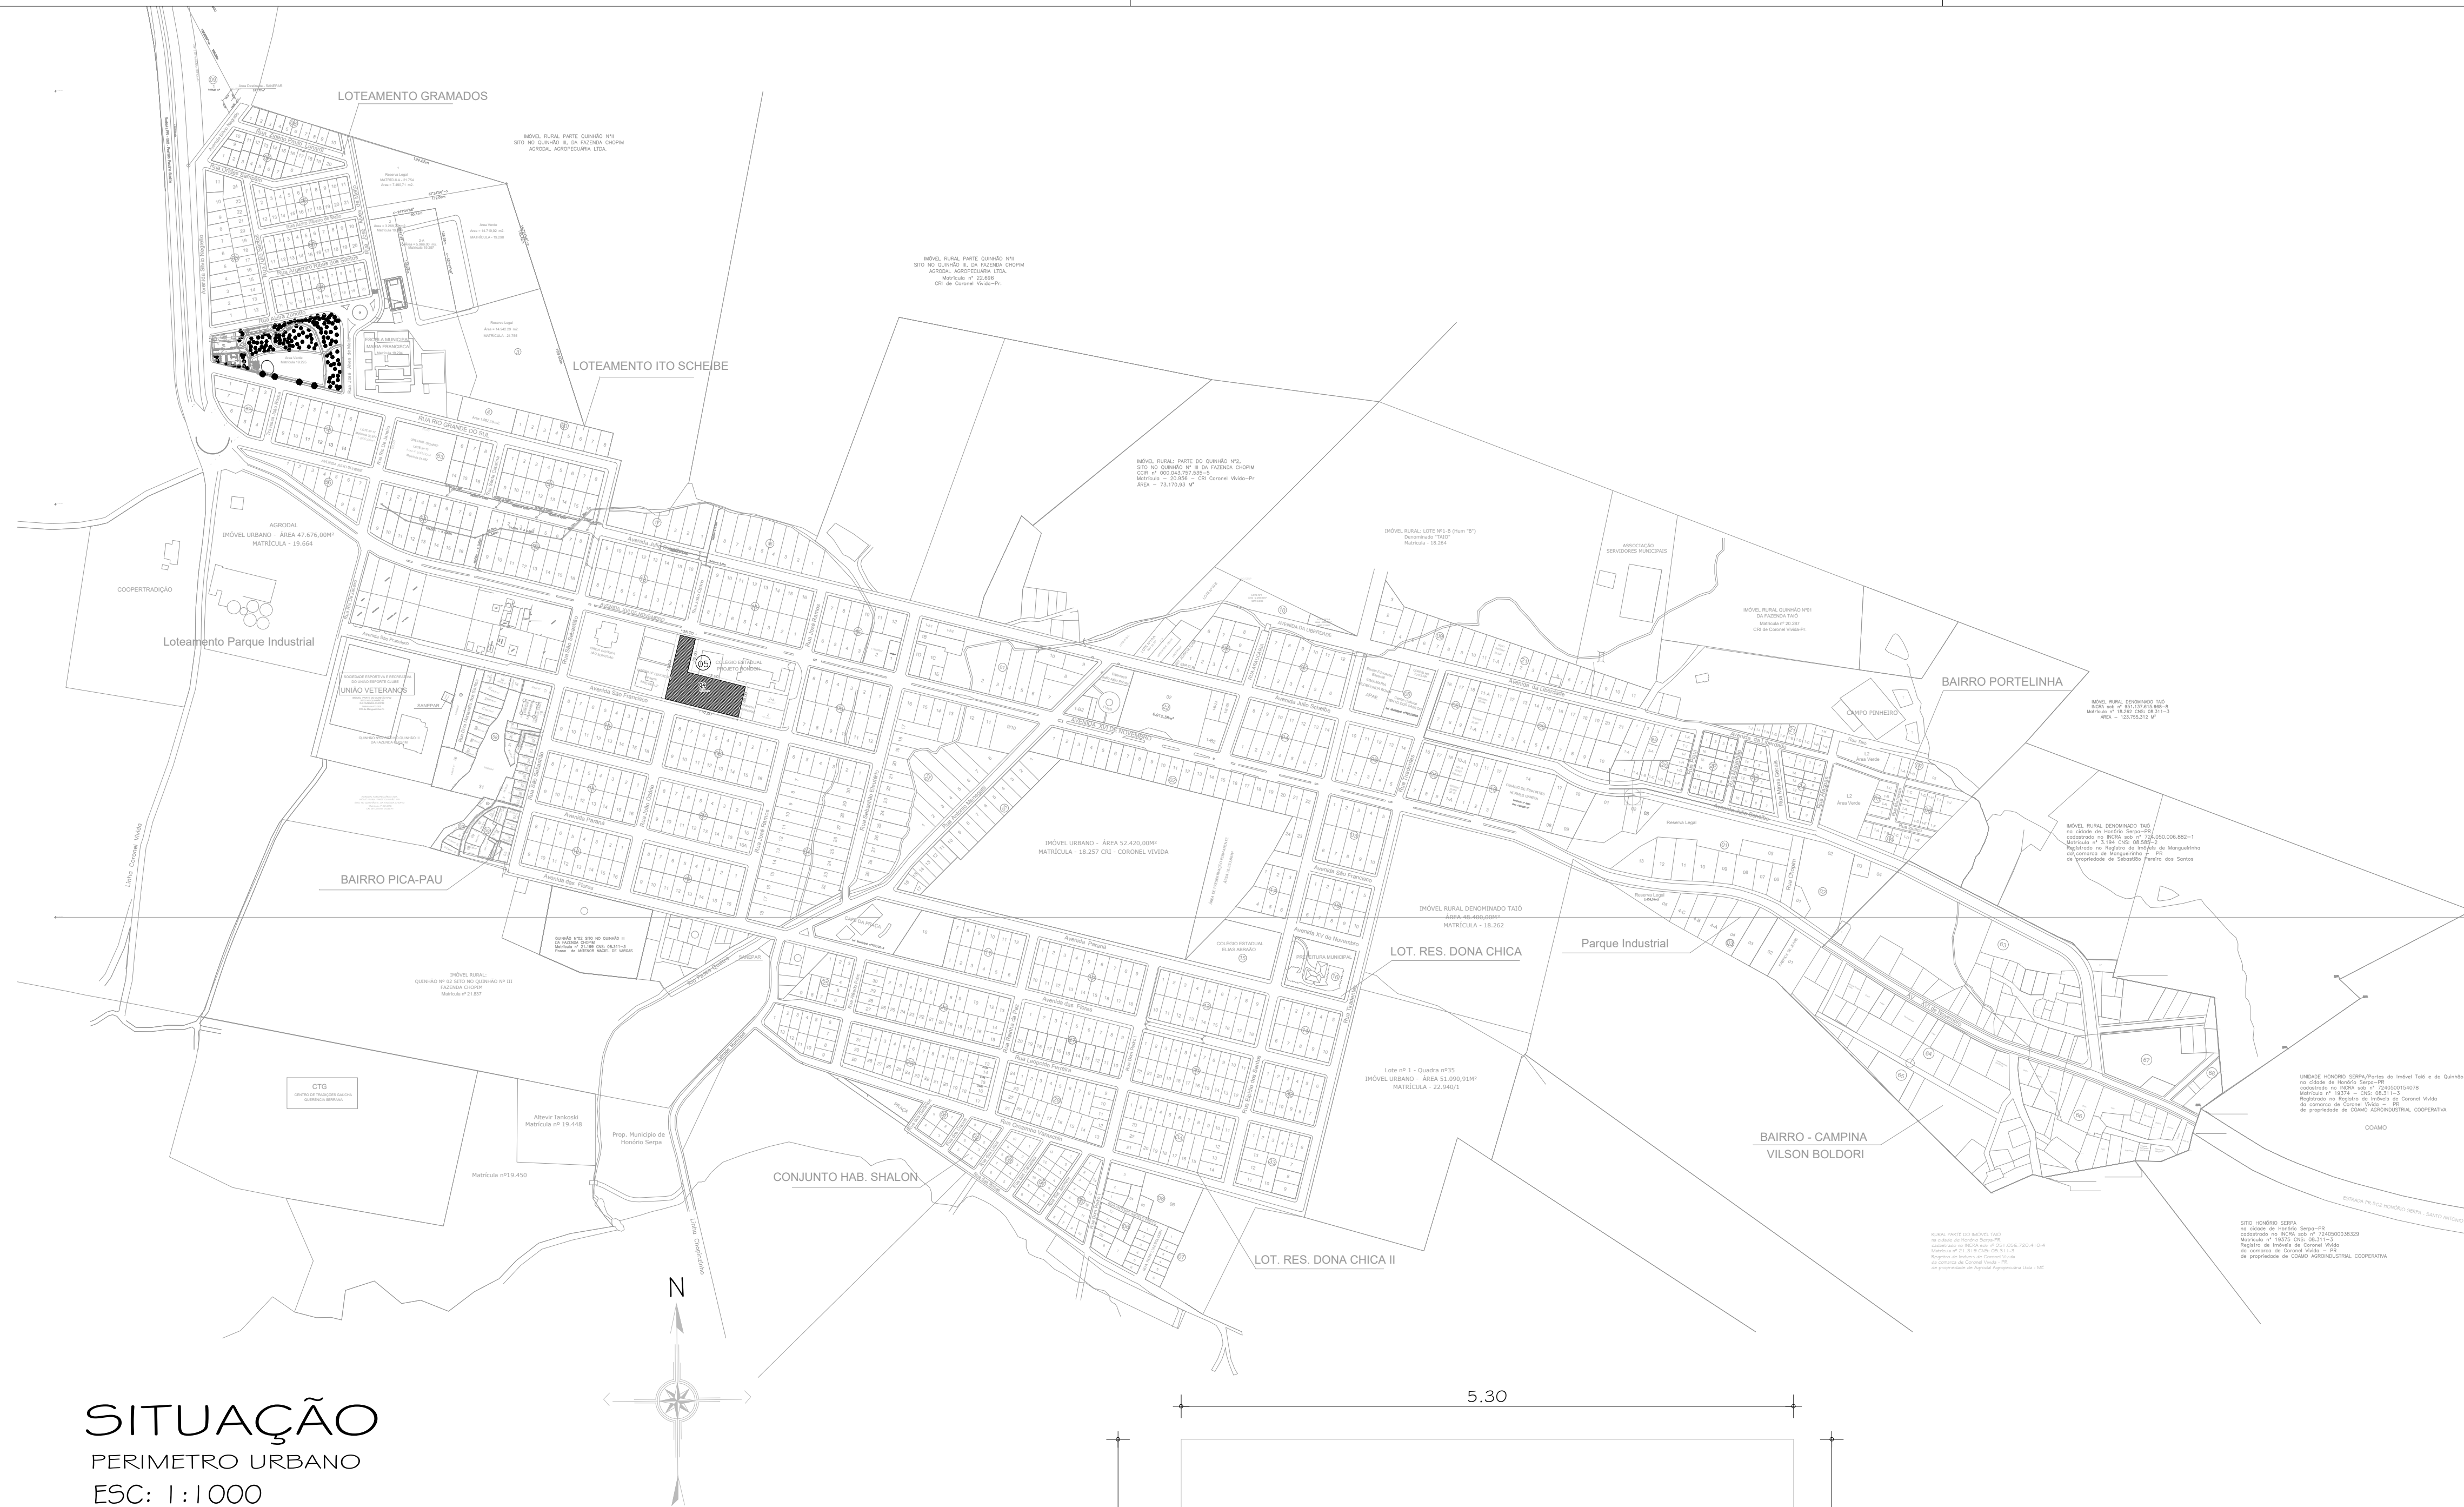

SITUAÇÃO
PERÍMETRO URBANO
ESC: 1:1000

SITUAÇÃO
QUADRA
ESC: 1:1000

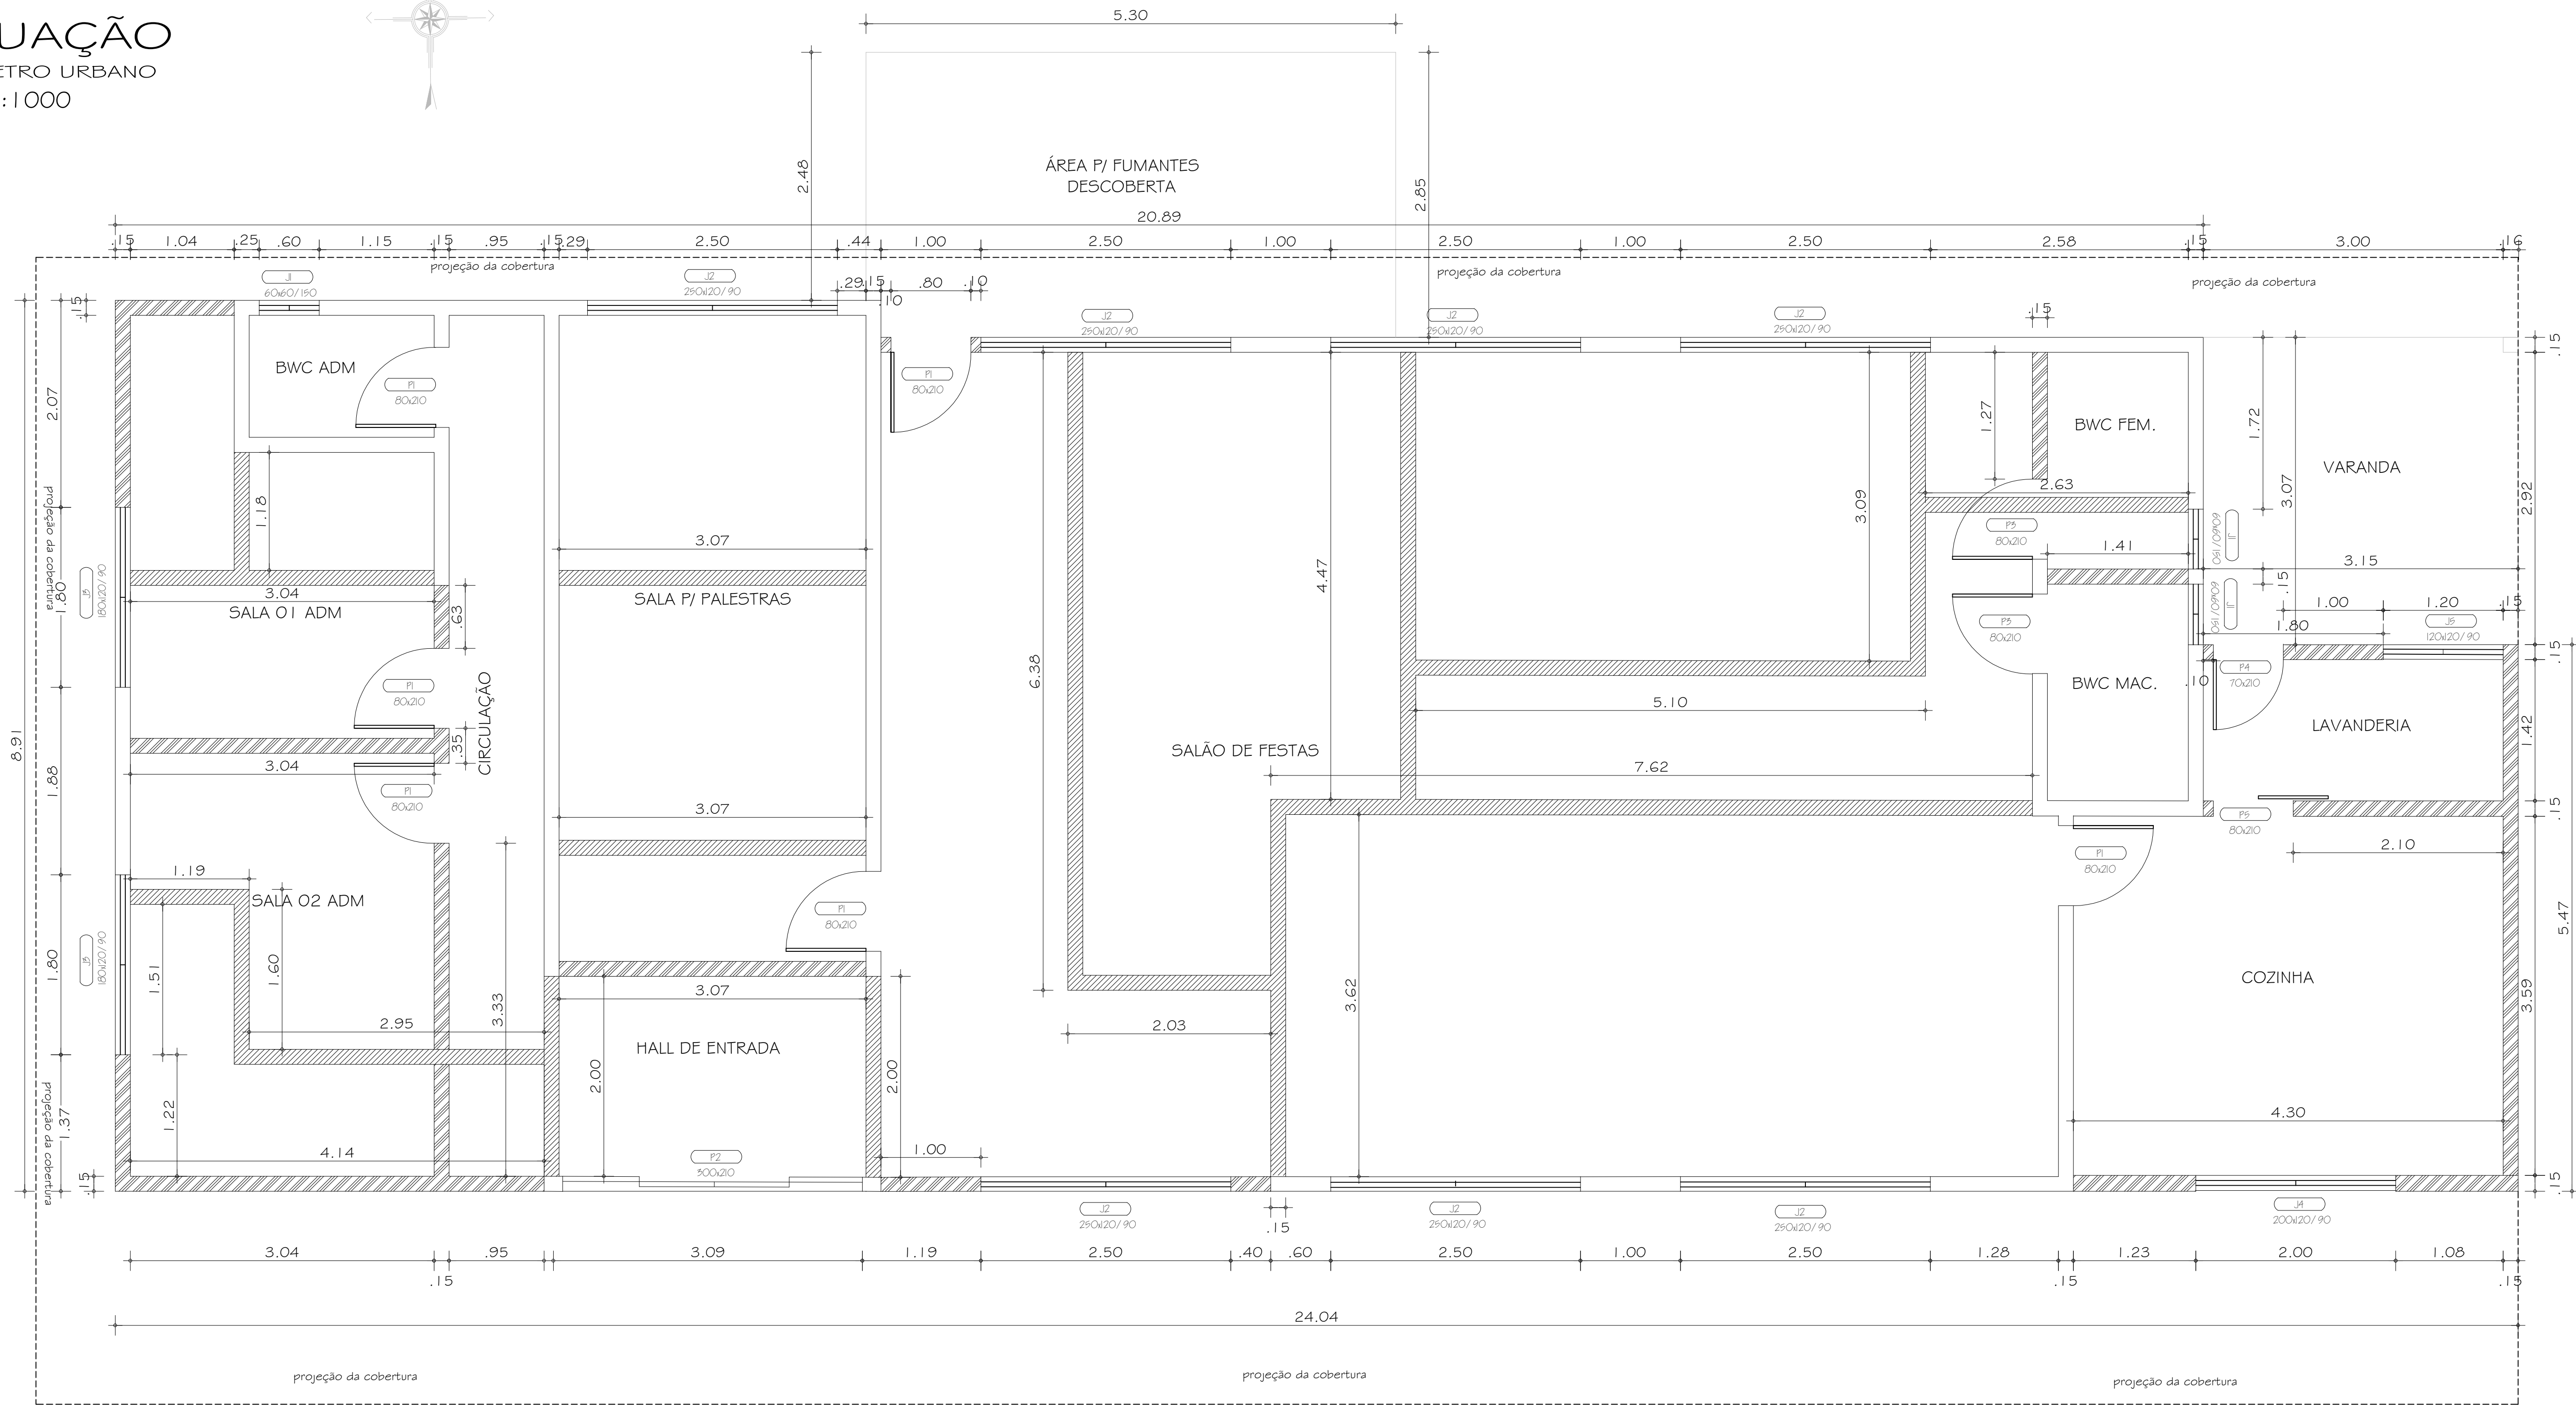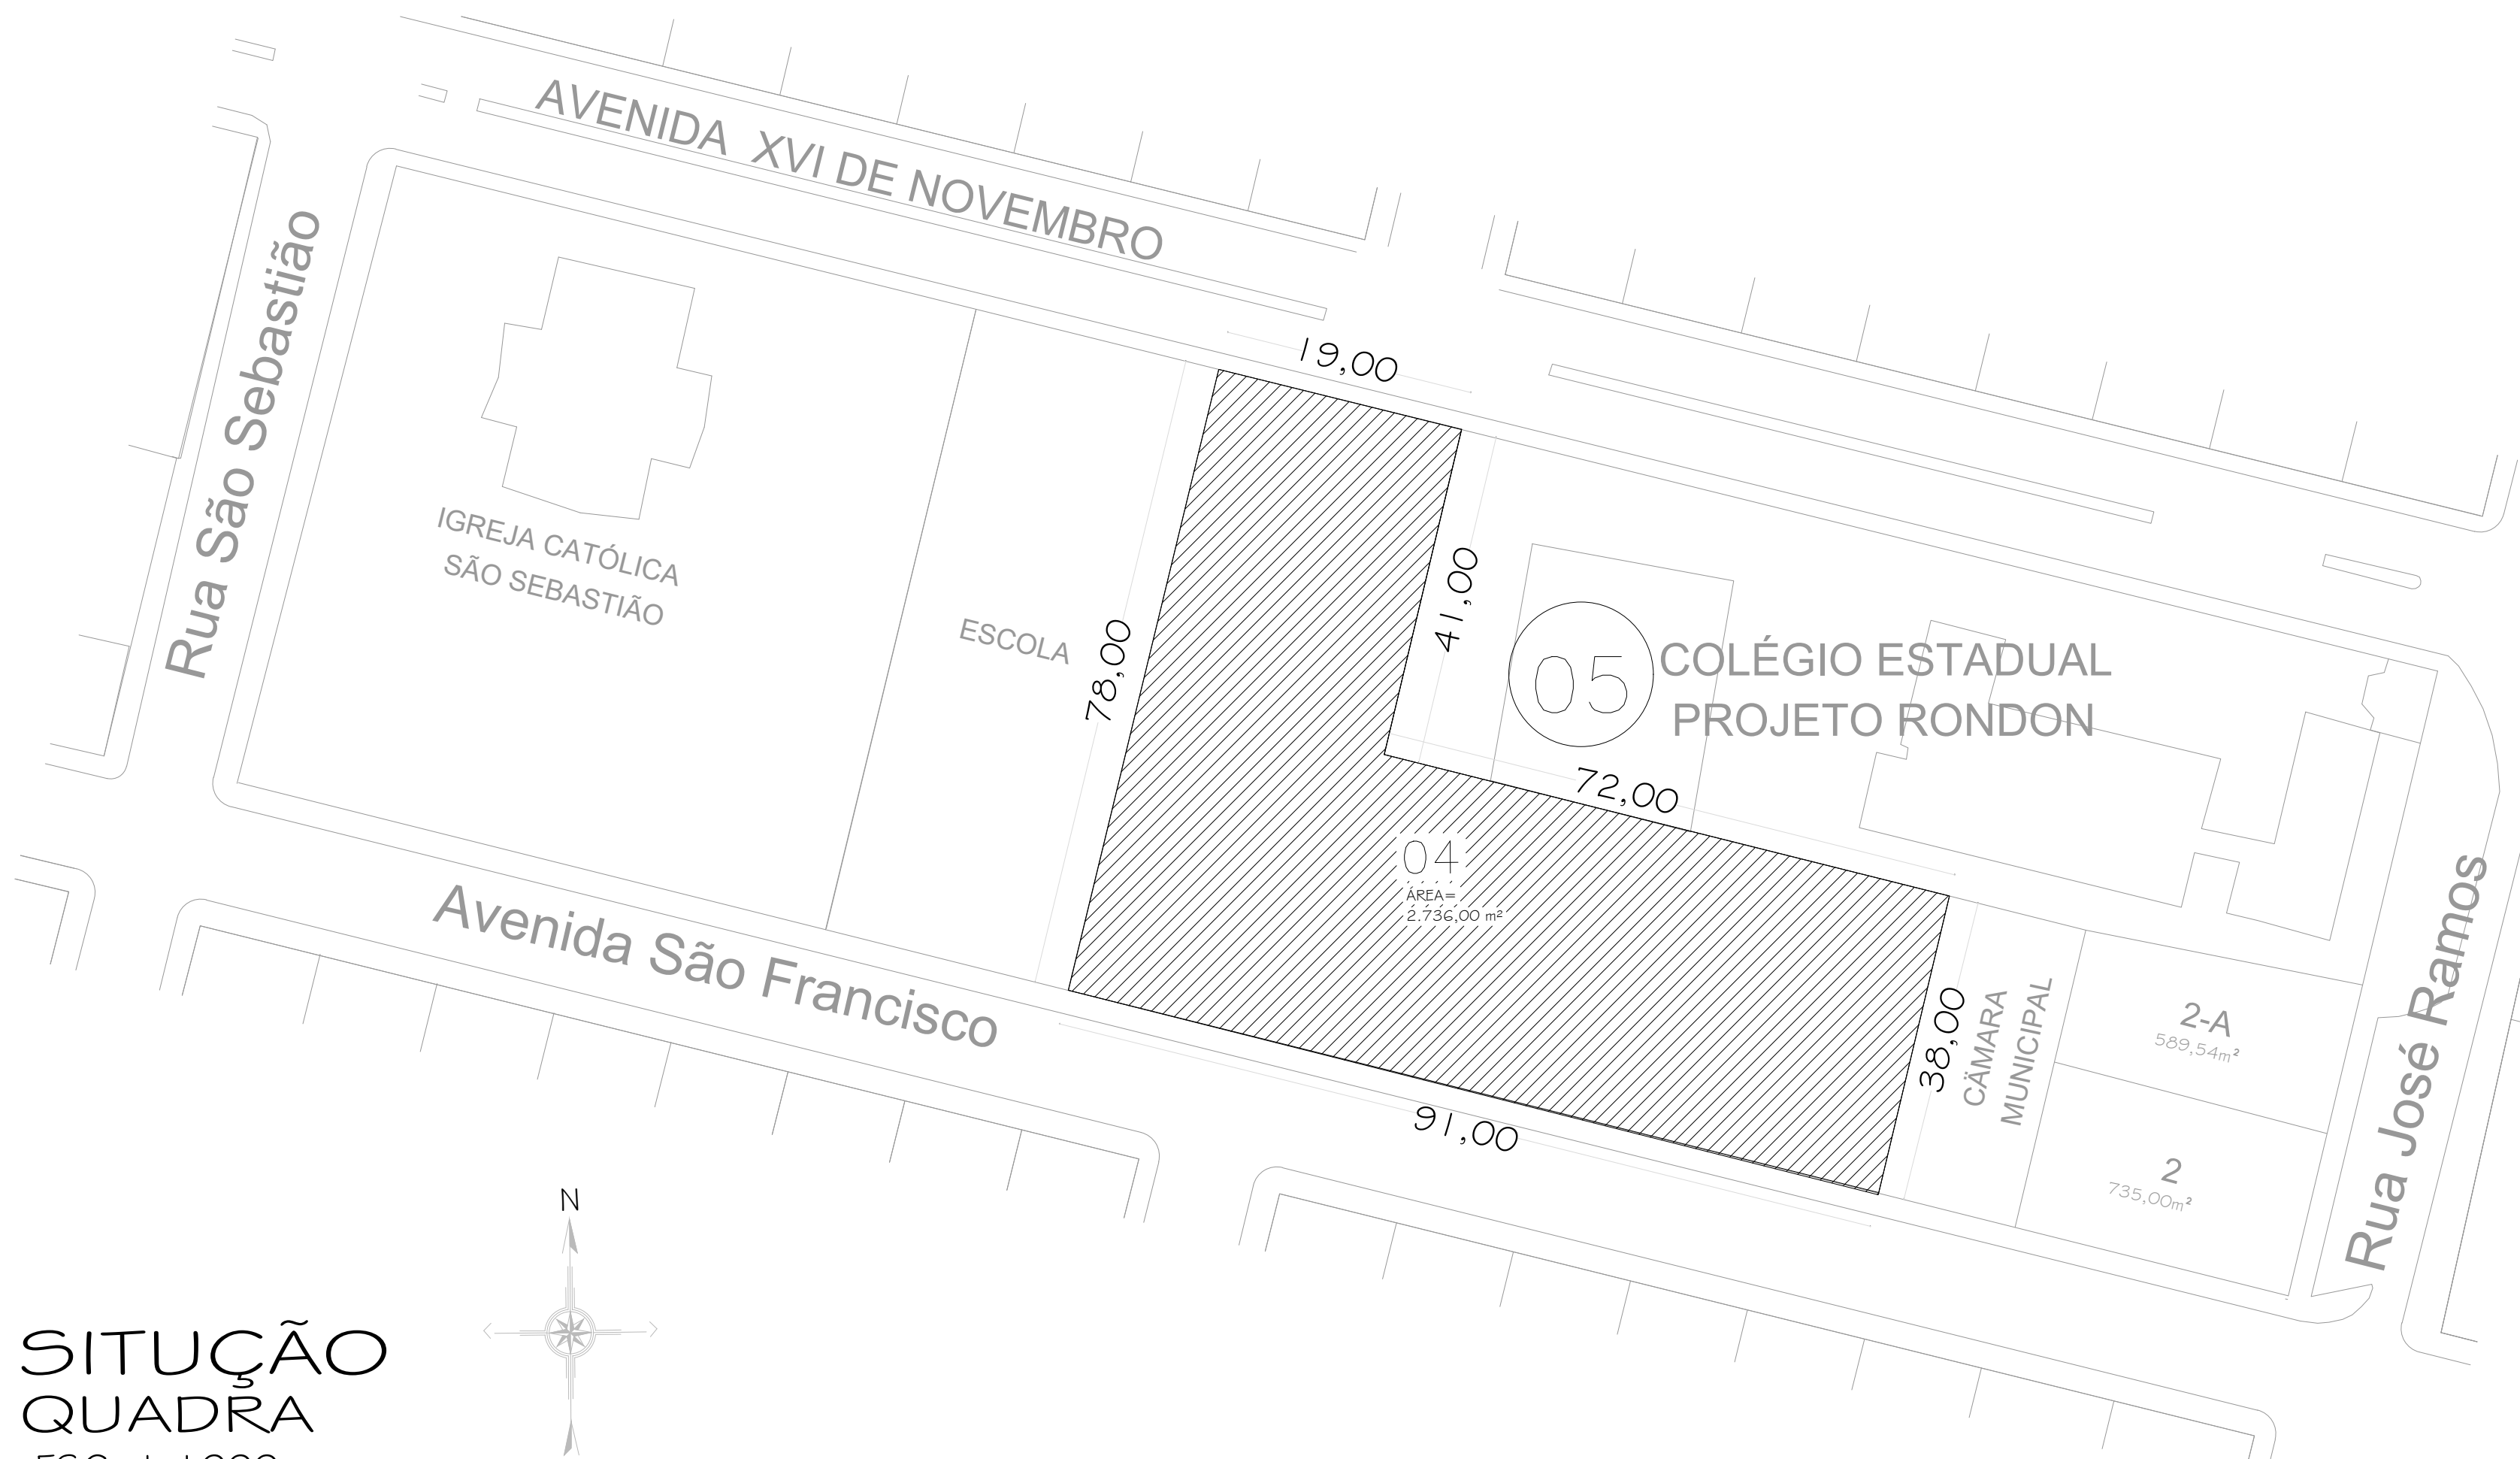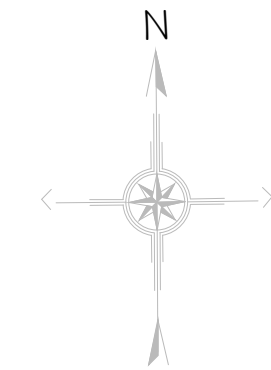

CONSTRUIR
DEMOLIR

ELEVACÃO
LATERAL

PLANTA PAREDES A CONSTRUIR E A DEMOLIR
ÁREA: 201,00 m²
ESCALA: 1:50

MAPA DE ESQUADRIAS

LEGENDA DE PORTAS				
REF.	Dimensões (cm)	Quantidade	TIPO / MARERIAL	AMBIENTES
P1	80 x 210	06	abrir, lisa de madeira	salas e Bwc ADM, cozinha, salão, sala de palestras
P2	300 x 210	01	correr, vidro	hall de entrada
P3	80 x 210	02	abrir p/fora, c/chapa e barra metálica	Sanitário PCD / feminino e masculino
P4	70 x 210	01	abrir, lisa de madeira	lavanderia
P5	80 x 210	01	correr, lisa de madeira	lavanderia

LEGENDA DE JANELAS				
REF.	Dimensões (cm)	Quantidade	TIPO / MARERIAL	AMBIENTES
J1	60x60/150	03	máxima ar/ vidro temperada	BWC ADM, BWC feminino e masculino
J2	250x120/90	07	correr/ vidro temperada	Salão de festas e sala p/ palestras
J3	180x120/90	02	correr/ vidro temperada	Salas ADM
J4	200x120/90	01	correr/ vidro temperada	Cozinha
J5	200x120/90	01	correr/ vidro temperada	Lavanderia

LEGENDA	
REF.	DESCRIÇÃO
///	Paredes a construir
■	Parede a demolir

ARQUITETA E URBANISTA PATRICIA RIBEIRO GARCIA
CAU A164378-9

Honório Serpa / PR CEP: 85.548-000

RESERVADO PARA ÓRGÃOS PÚBLICOS: CARIMBOS APROVAÇÃO SAUDE

PROJETO: PROJETO ARQUITETÔNICO

PROPRIETÁRIO: PREFEITURA MUNICIPAL DE HONÓRIO SERPA
CNPJ: 95565444/0001-42
JOAO CARLOS
GARBIN:96043377934
Assinado de forma digital por JOAO CARLOS GARBIN:96043377934
Data: 2025.11.27 13:55:50 -03'00'

LOCAL DA OBRA: AVENIDA SÃO FRANCISCO, Nº 385


MUNICÍPIO: HONÓRIO SERPA = PR

REFERÊNCIA: - PLANTA PAREDES A CONSTRUIR E DEMOLIR - PLANTA SITUAÇÃO PERÍMETRO URBANO E QUADRA - TABELA DE ESQUADRIAS	ÁREA: 208,13 m ²	ESCALA: INDICADA
	DATA: JUNHO 2025	DESENHO: Andressa M. Lopes de Paula


AUTORA DO PROJETO: PATRICIA RIBEIRO GARCIA:08321255981
Assinado de forma digital por PATRICIA RIBEIRO GARCIA:08321255981
Data: 2025.11.27 13:55:50 -03'00'

PATRICIA R. GARCIA
ARQUITETA E URBANISTA - CAU A164378-9


Folha:
01/03

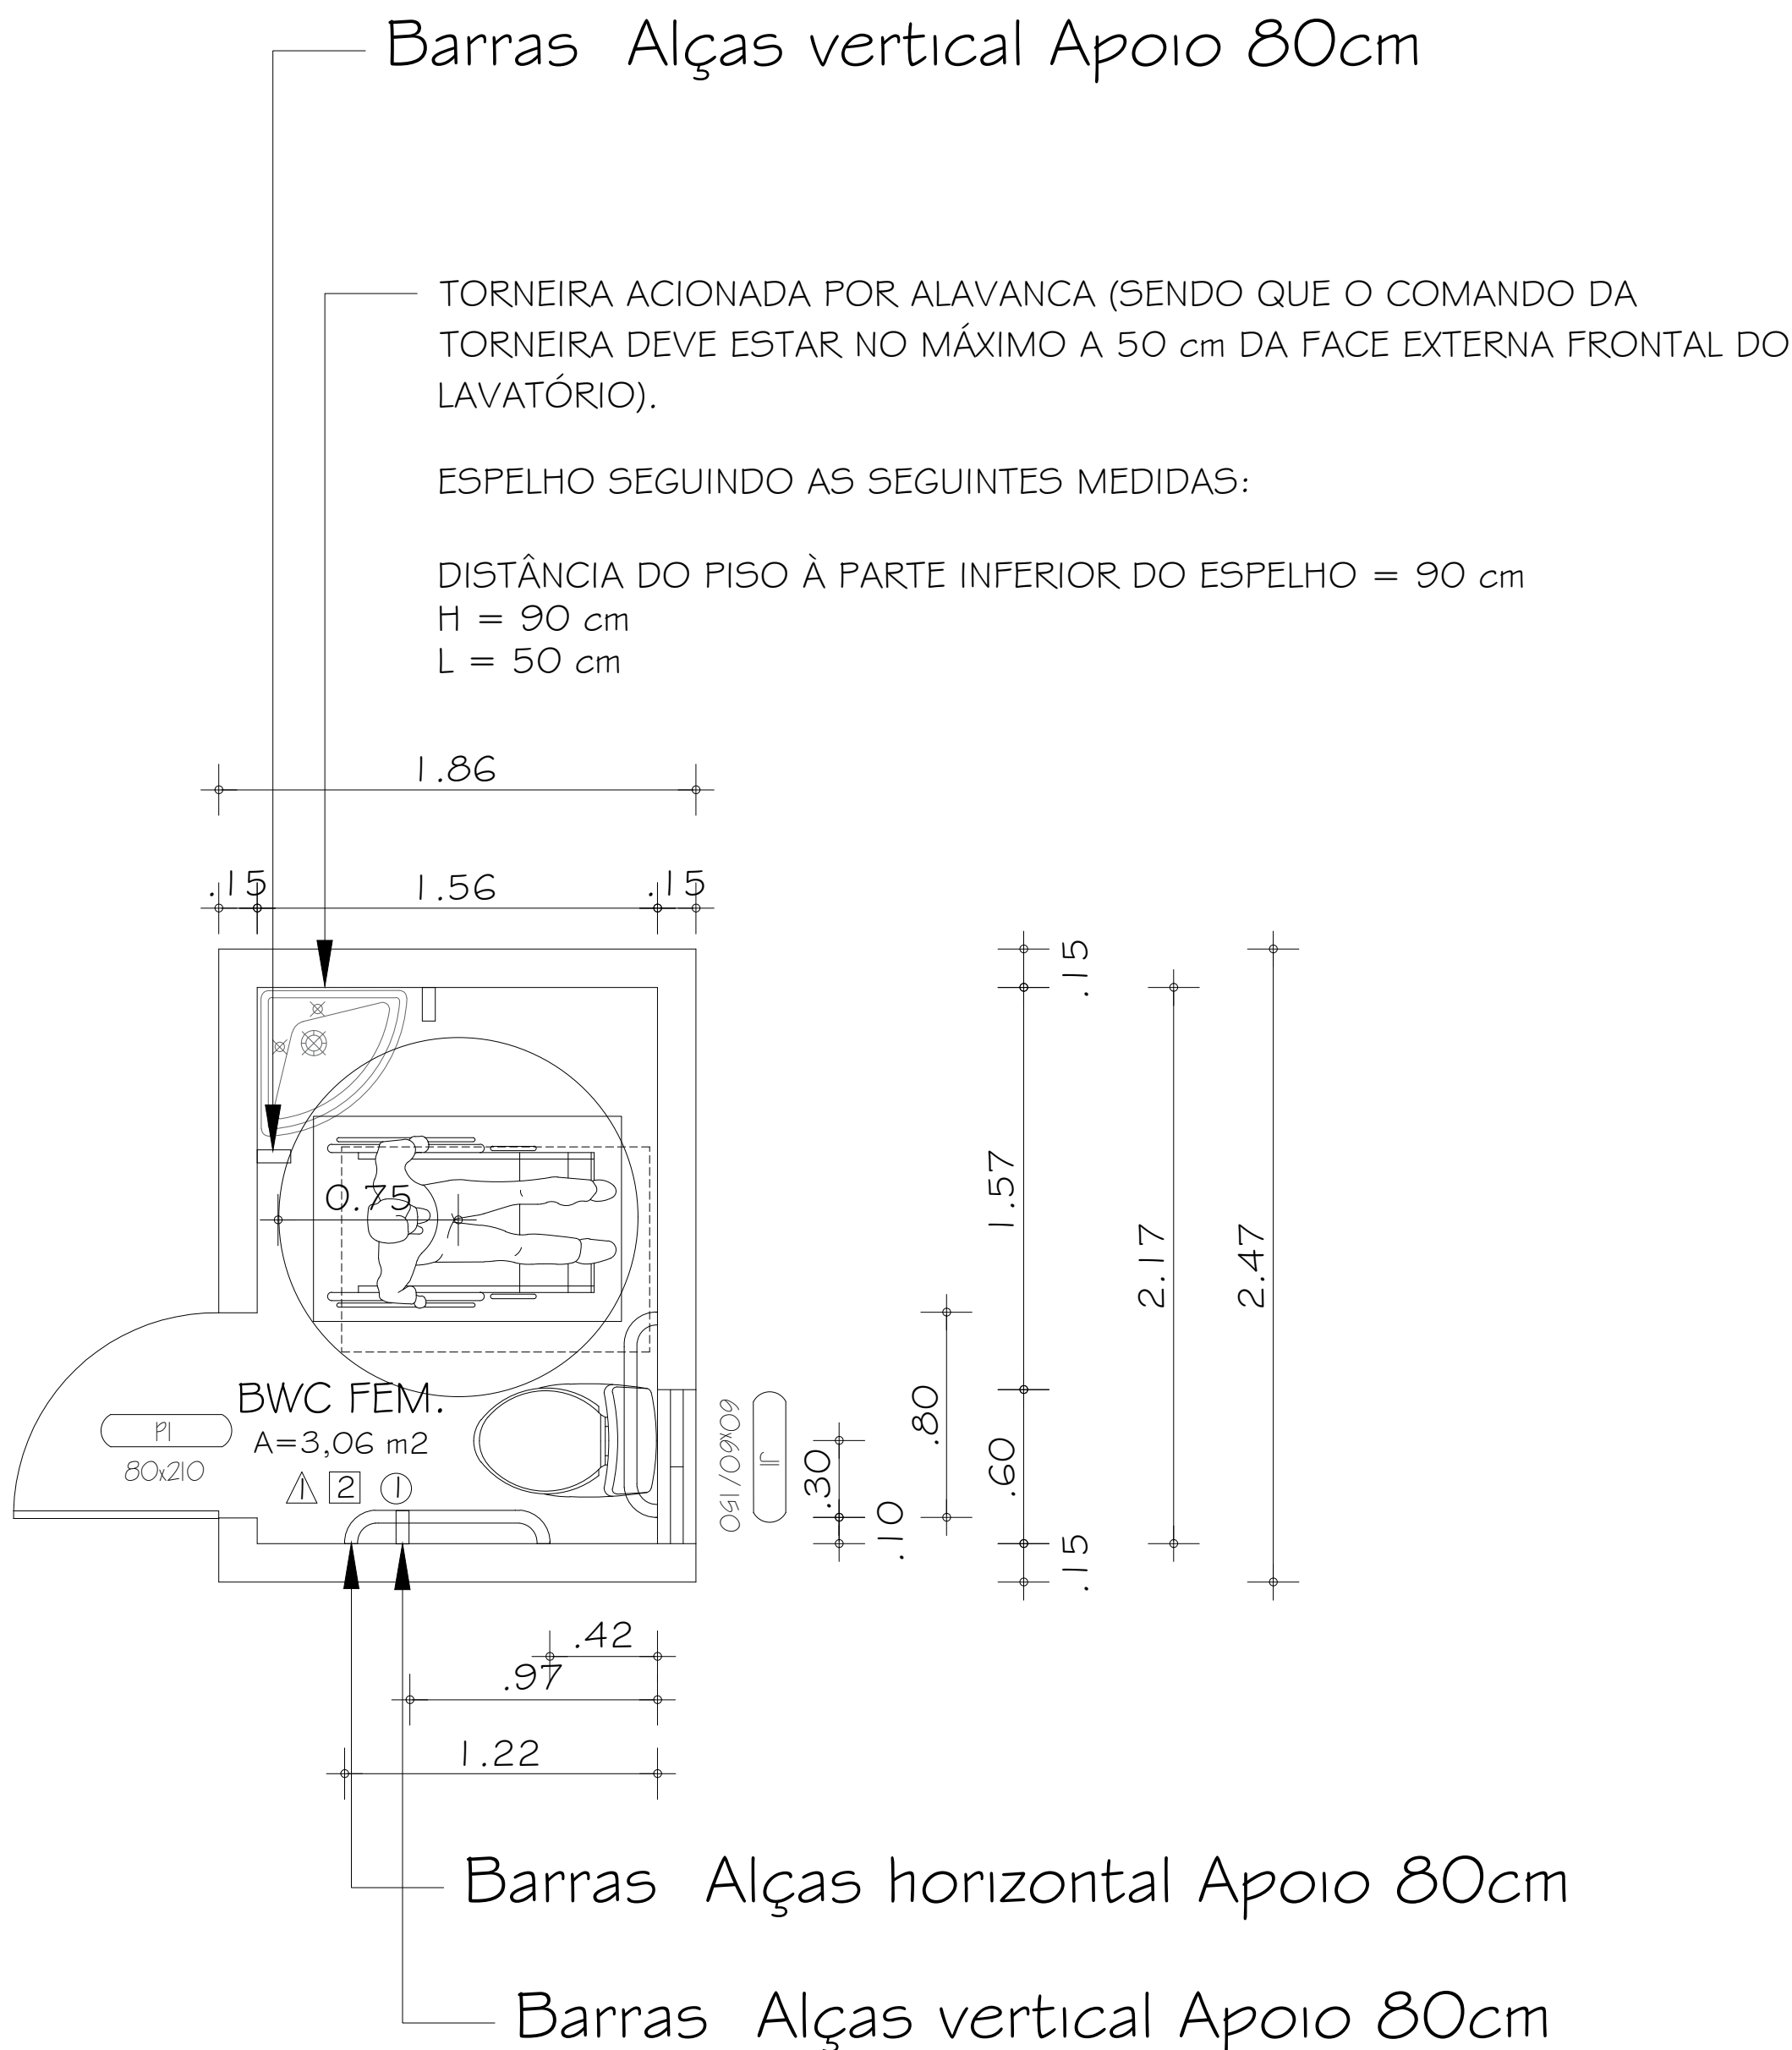

DETALHAMENTO BWC ACESSIVEL
ESCALA:5/E

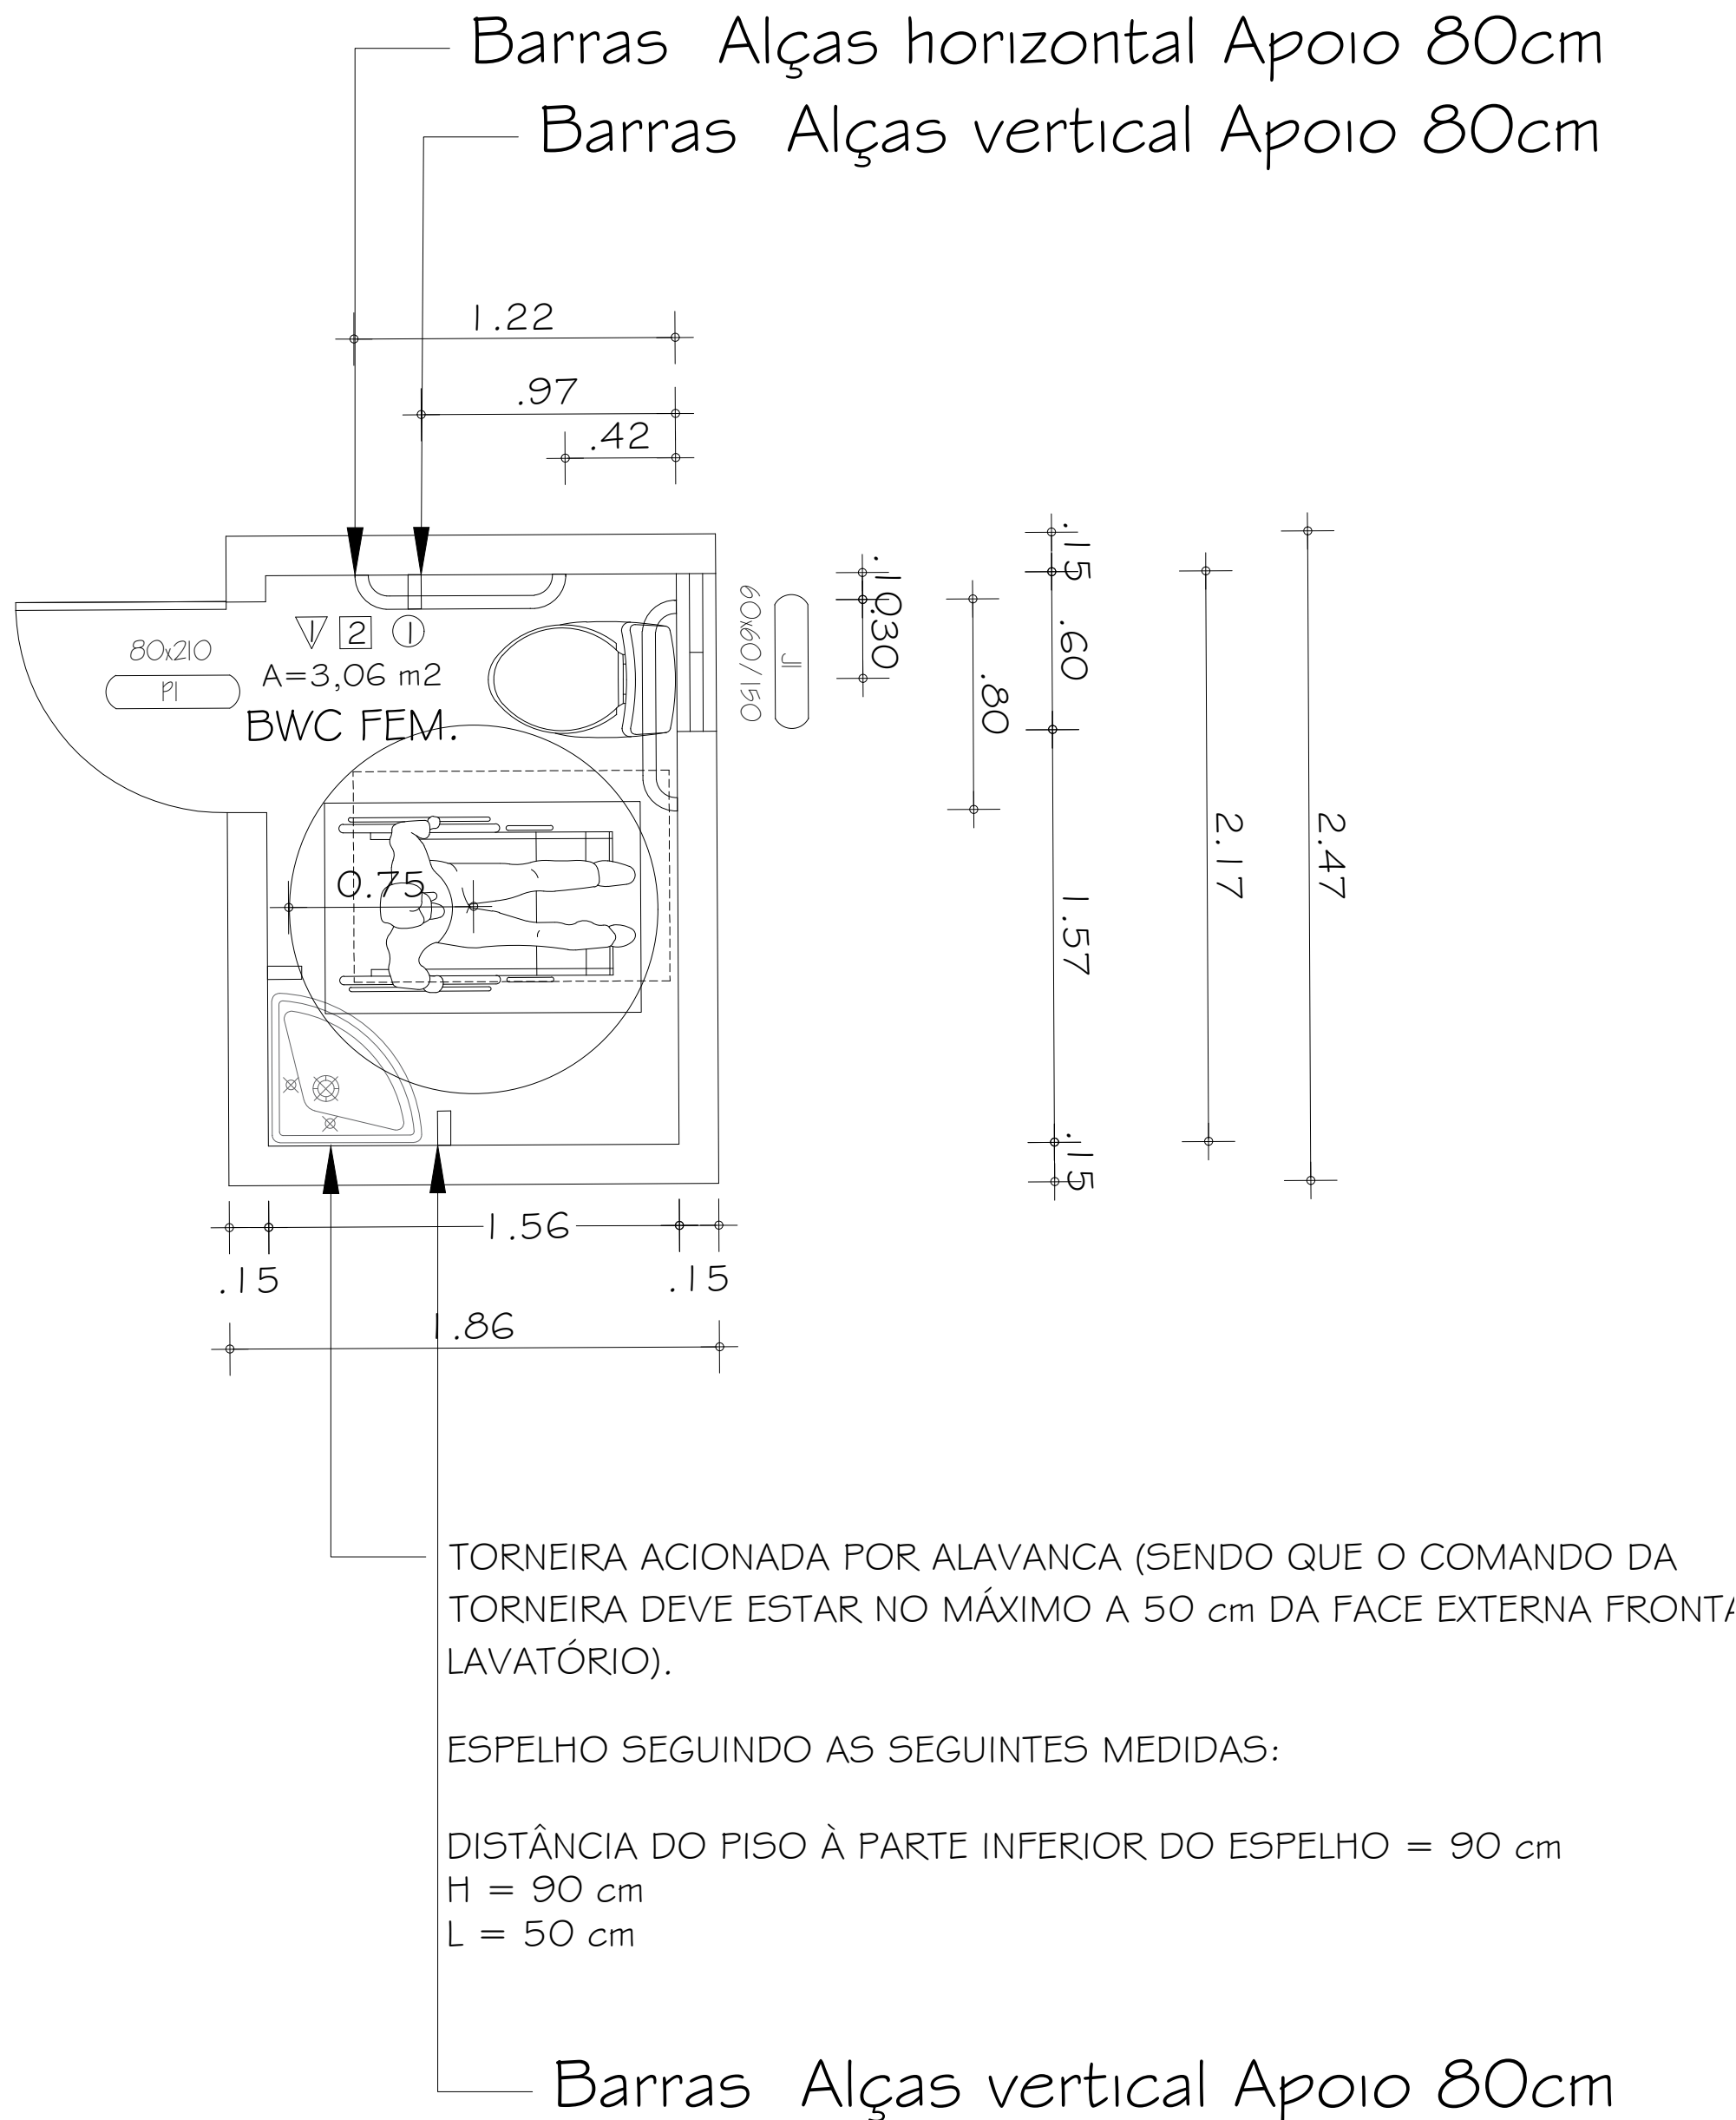


DETALHAMENTO BWC ACESSIVEL
ESCALA:5/E

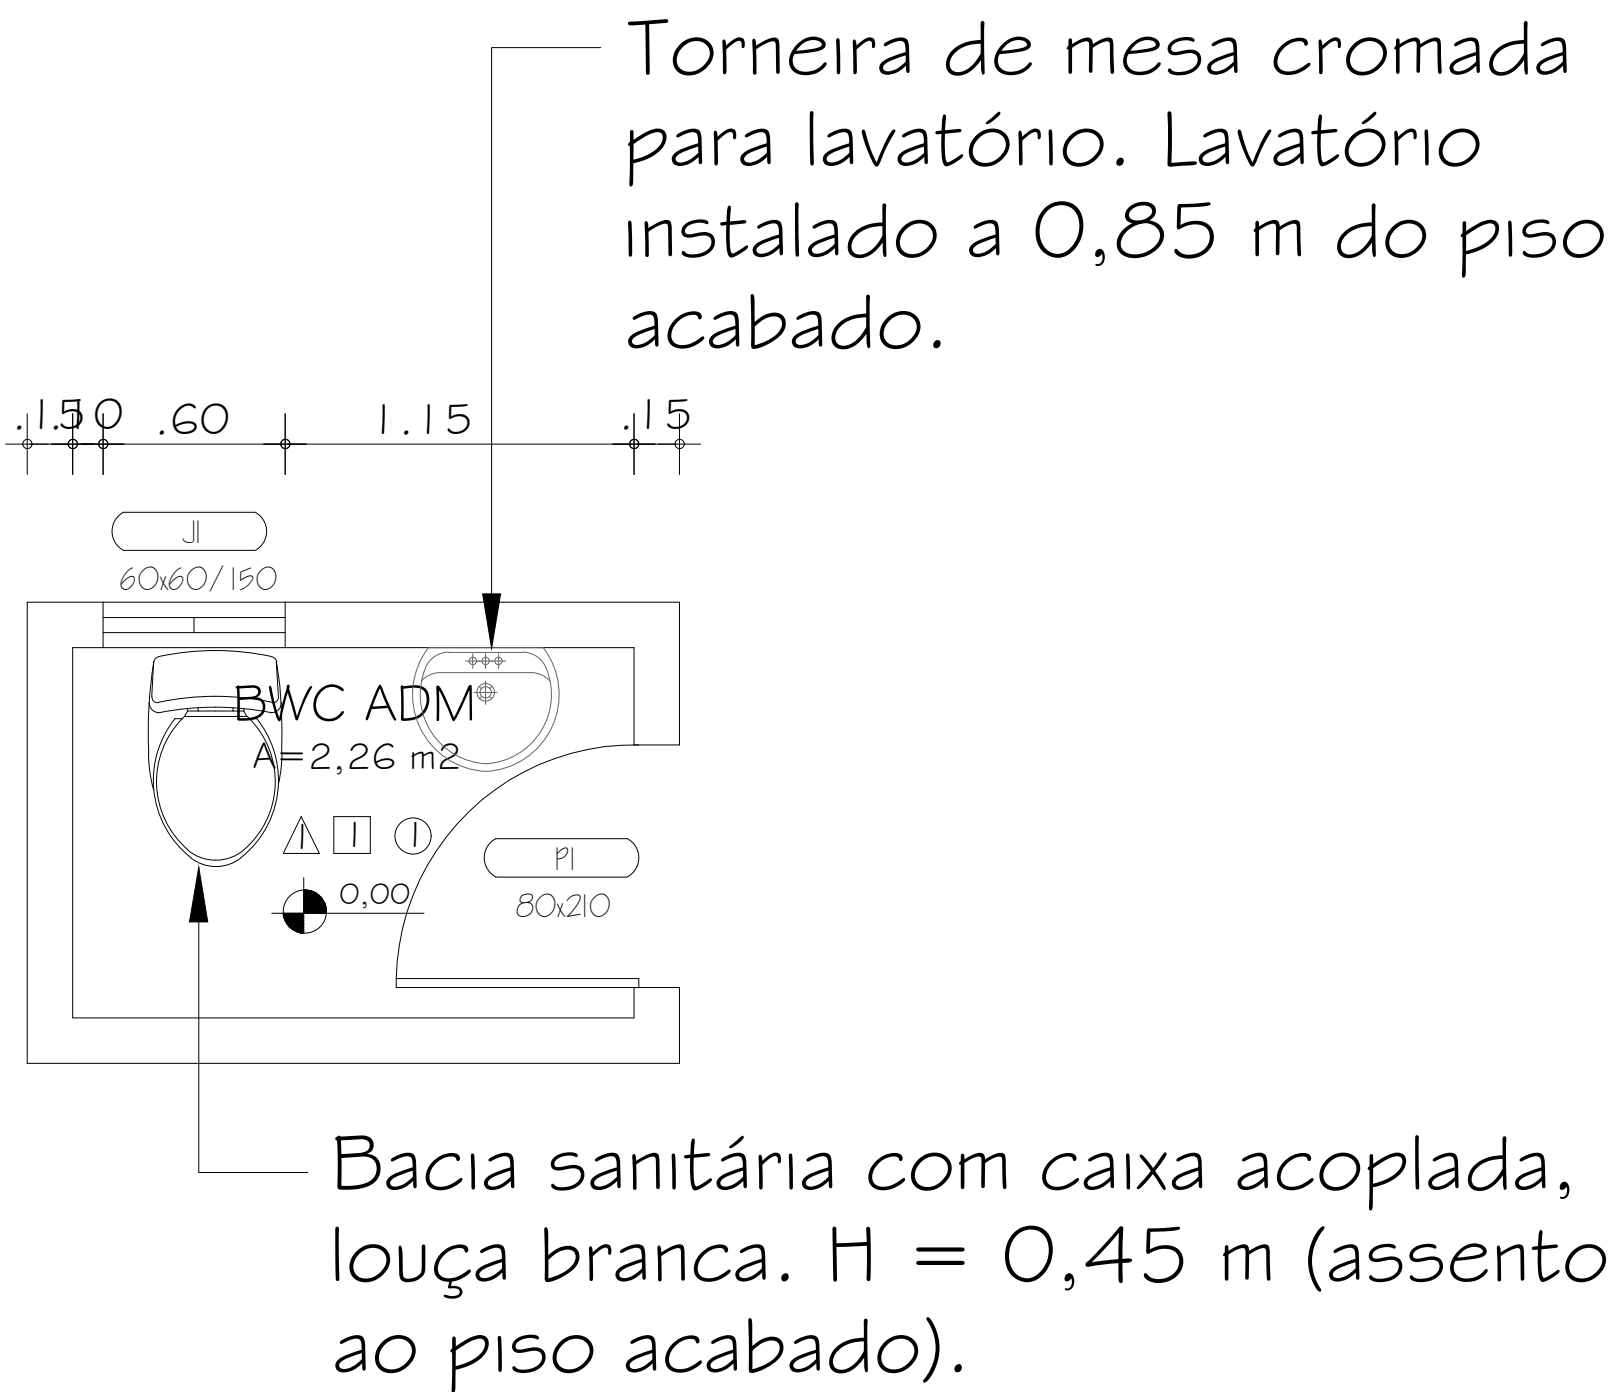

DETALHAMENTO BWC ADM
ESCALA:5/E




Torneira de parede para tanque de lavar, acabamento cromado. Instalar a H = 1,20 m do piso acabado até o eixo da torneira.


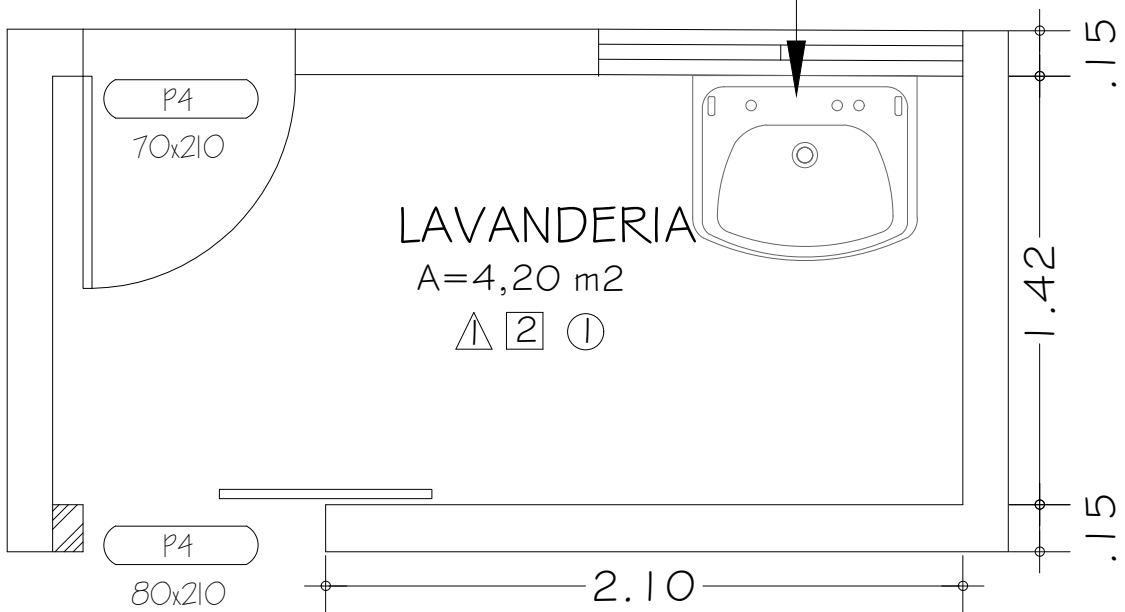


DETALHAMENTO LAVANDERIA
ESCALA:5/E

ARQUITETA E URBANISTA PATRICIA RIBEIRO GARCIA CAU A164378-9 Honório Serpa / PR CEP: 85.548-000		
RESERVADO PARA ÓRGÃOS PÚBLICOS:	CARIMBOS APROVAÇÃO SAUDE	
PROJETO: PROJETO ARQUITETÔNICO		
PROPRIETÁRIO: PREFEITURA MUNICIPAL DE HONÓRIO SERPA CNPJ: 95585444/00001-42 JOÃO CARLOS GARBIN PREFEITO MUNICIPAL		
LOCAL DA OBRA: AVENIDA SÃO FRANCISCO, Nº 385		
MUNICÍPIO: HONÓRIO SERPA = PR		
REFERÊNCIA: - DETALAHEMNTO BWC ACESSIVEL - DETALAHEMNTO BWC ADM - DETALAHEMNTO LAVANDERIA	ÁREA: 208,13 m² DATA: JUNHO 2025	ESCALA: INDICADA DESENHO: Andressa M. Lopes de Paula
AUTORA DO PROJETO: PATRICIA R. GARCIA ARQUITETA E URBANISTA - CAU A164378-9		Folha: 01/01

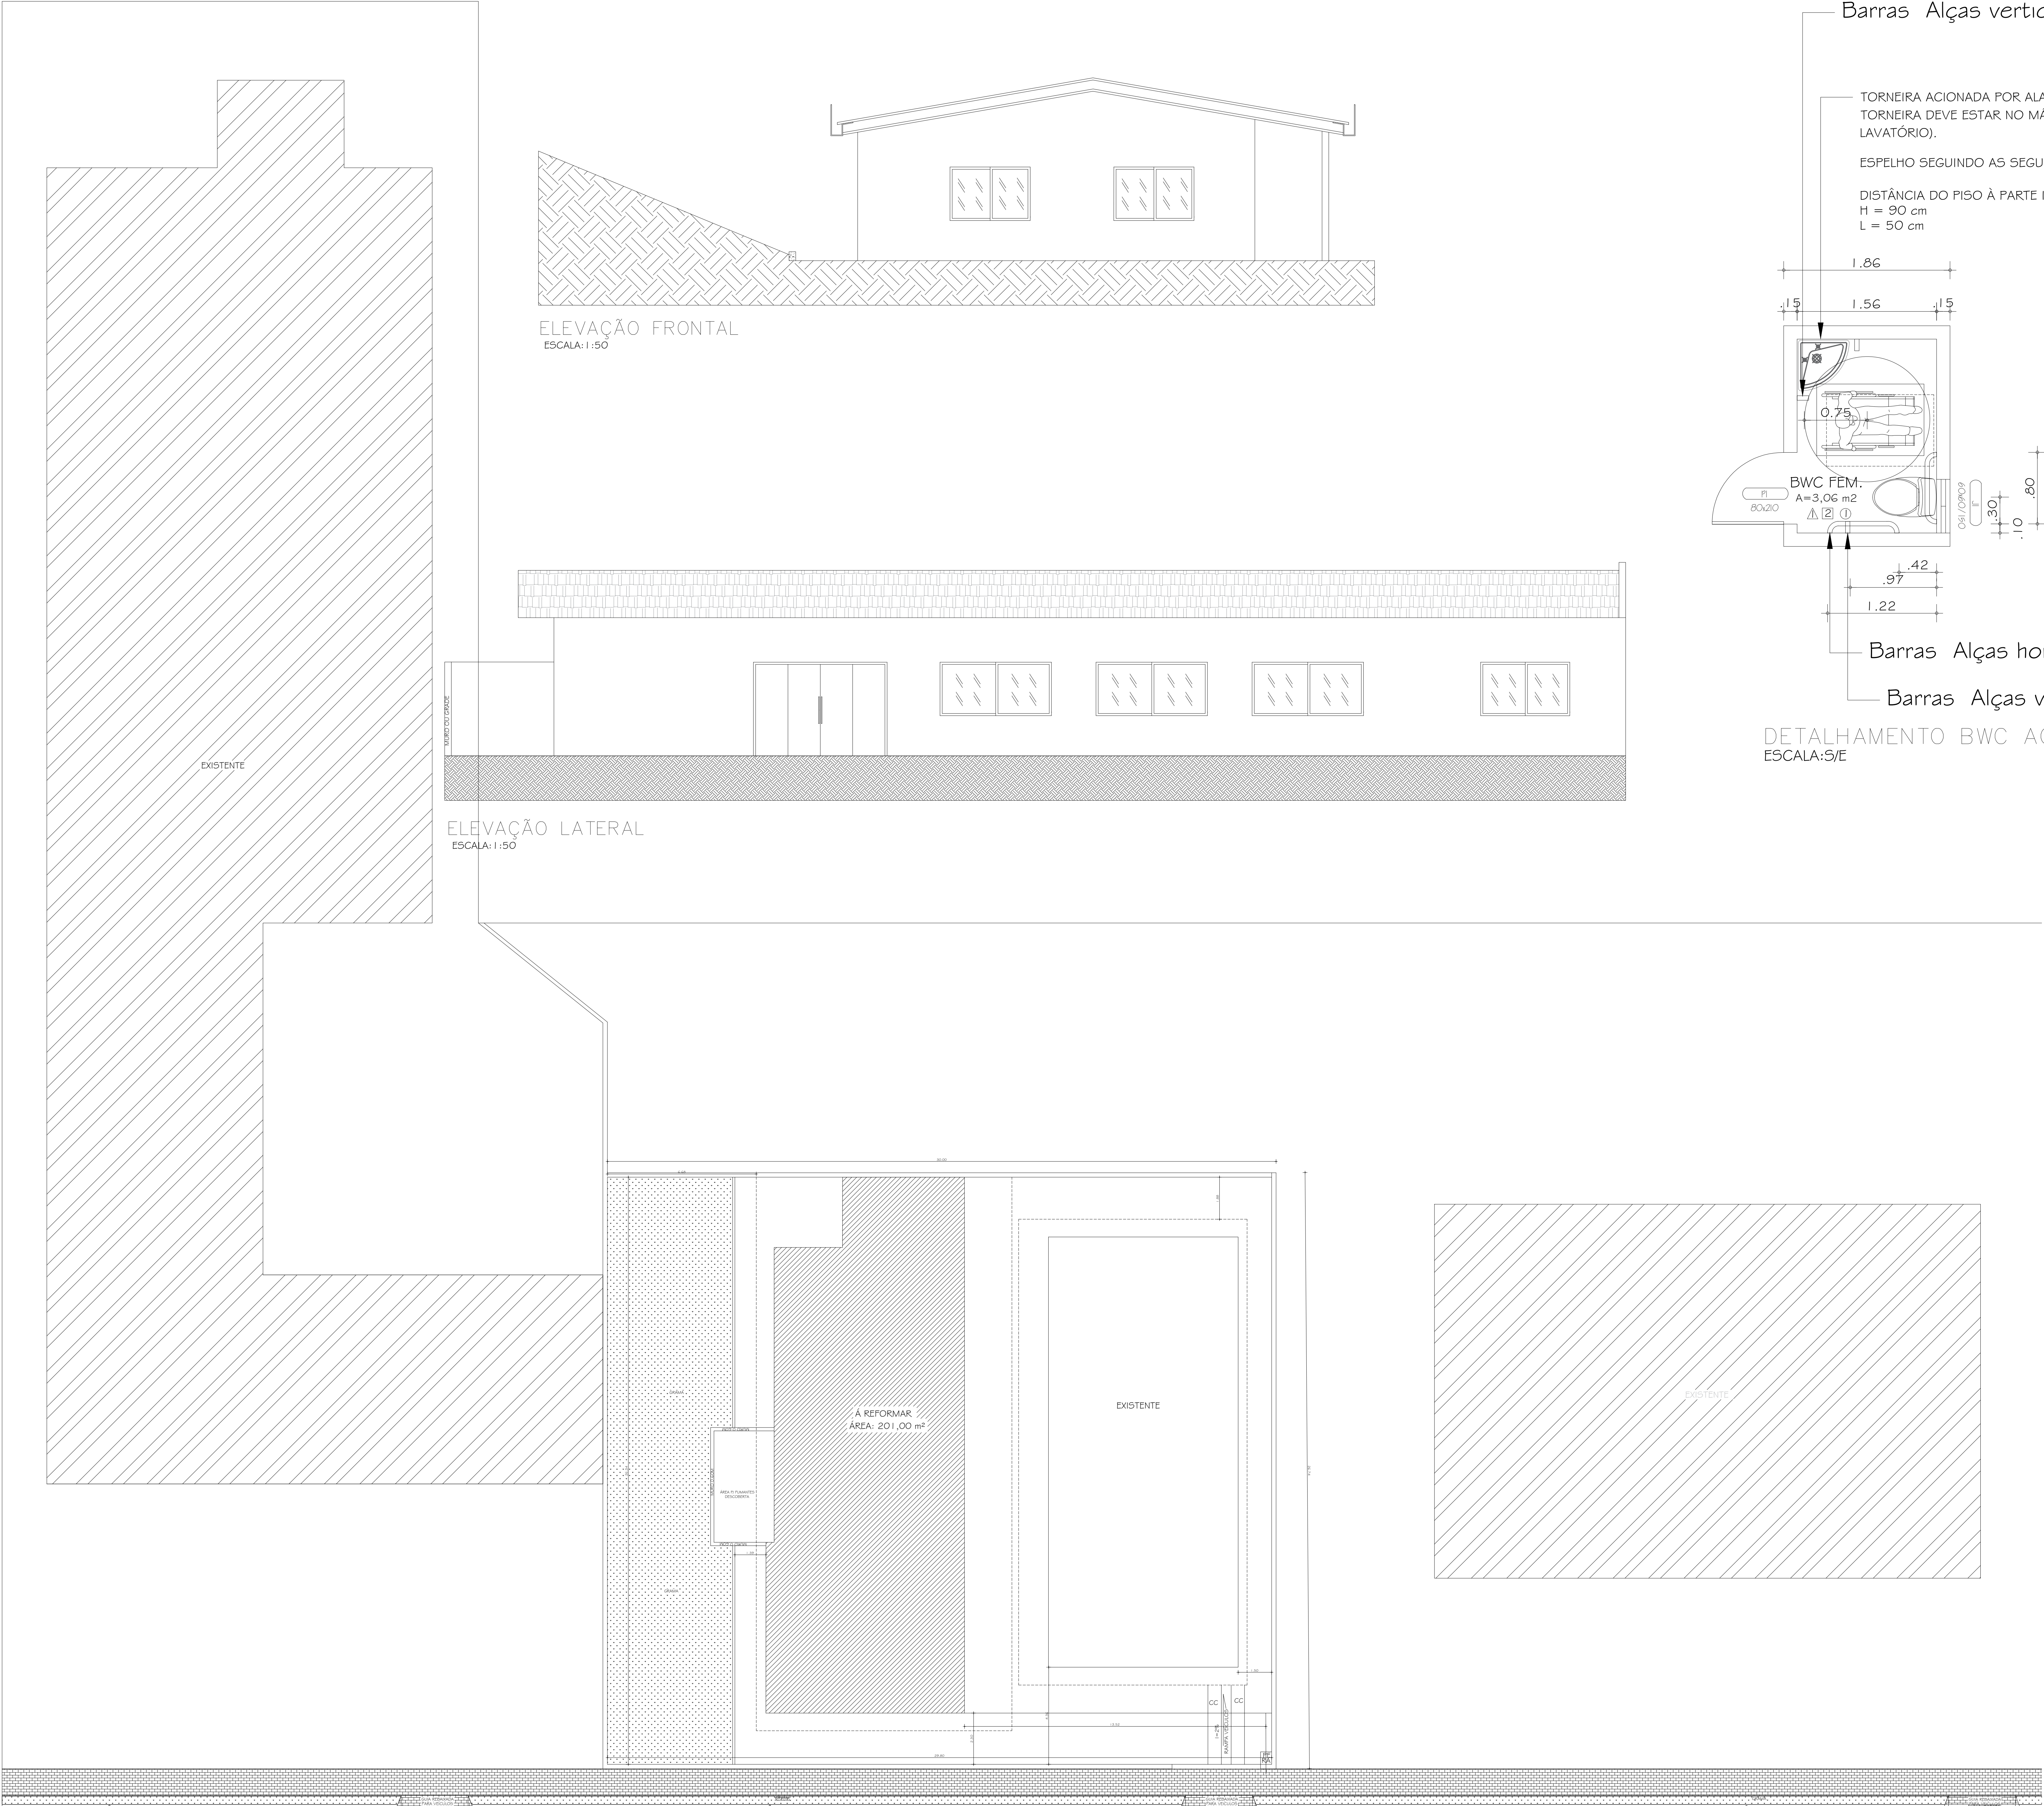

IMPLANTAÇÃO DETALHE DO PASSEIO

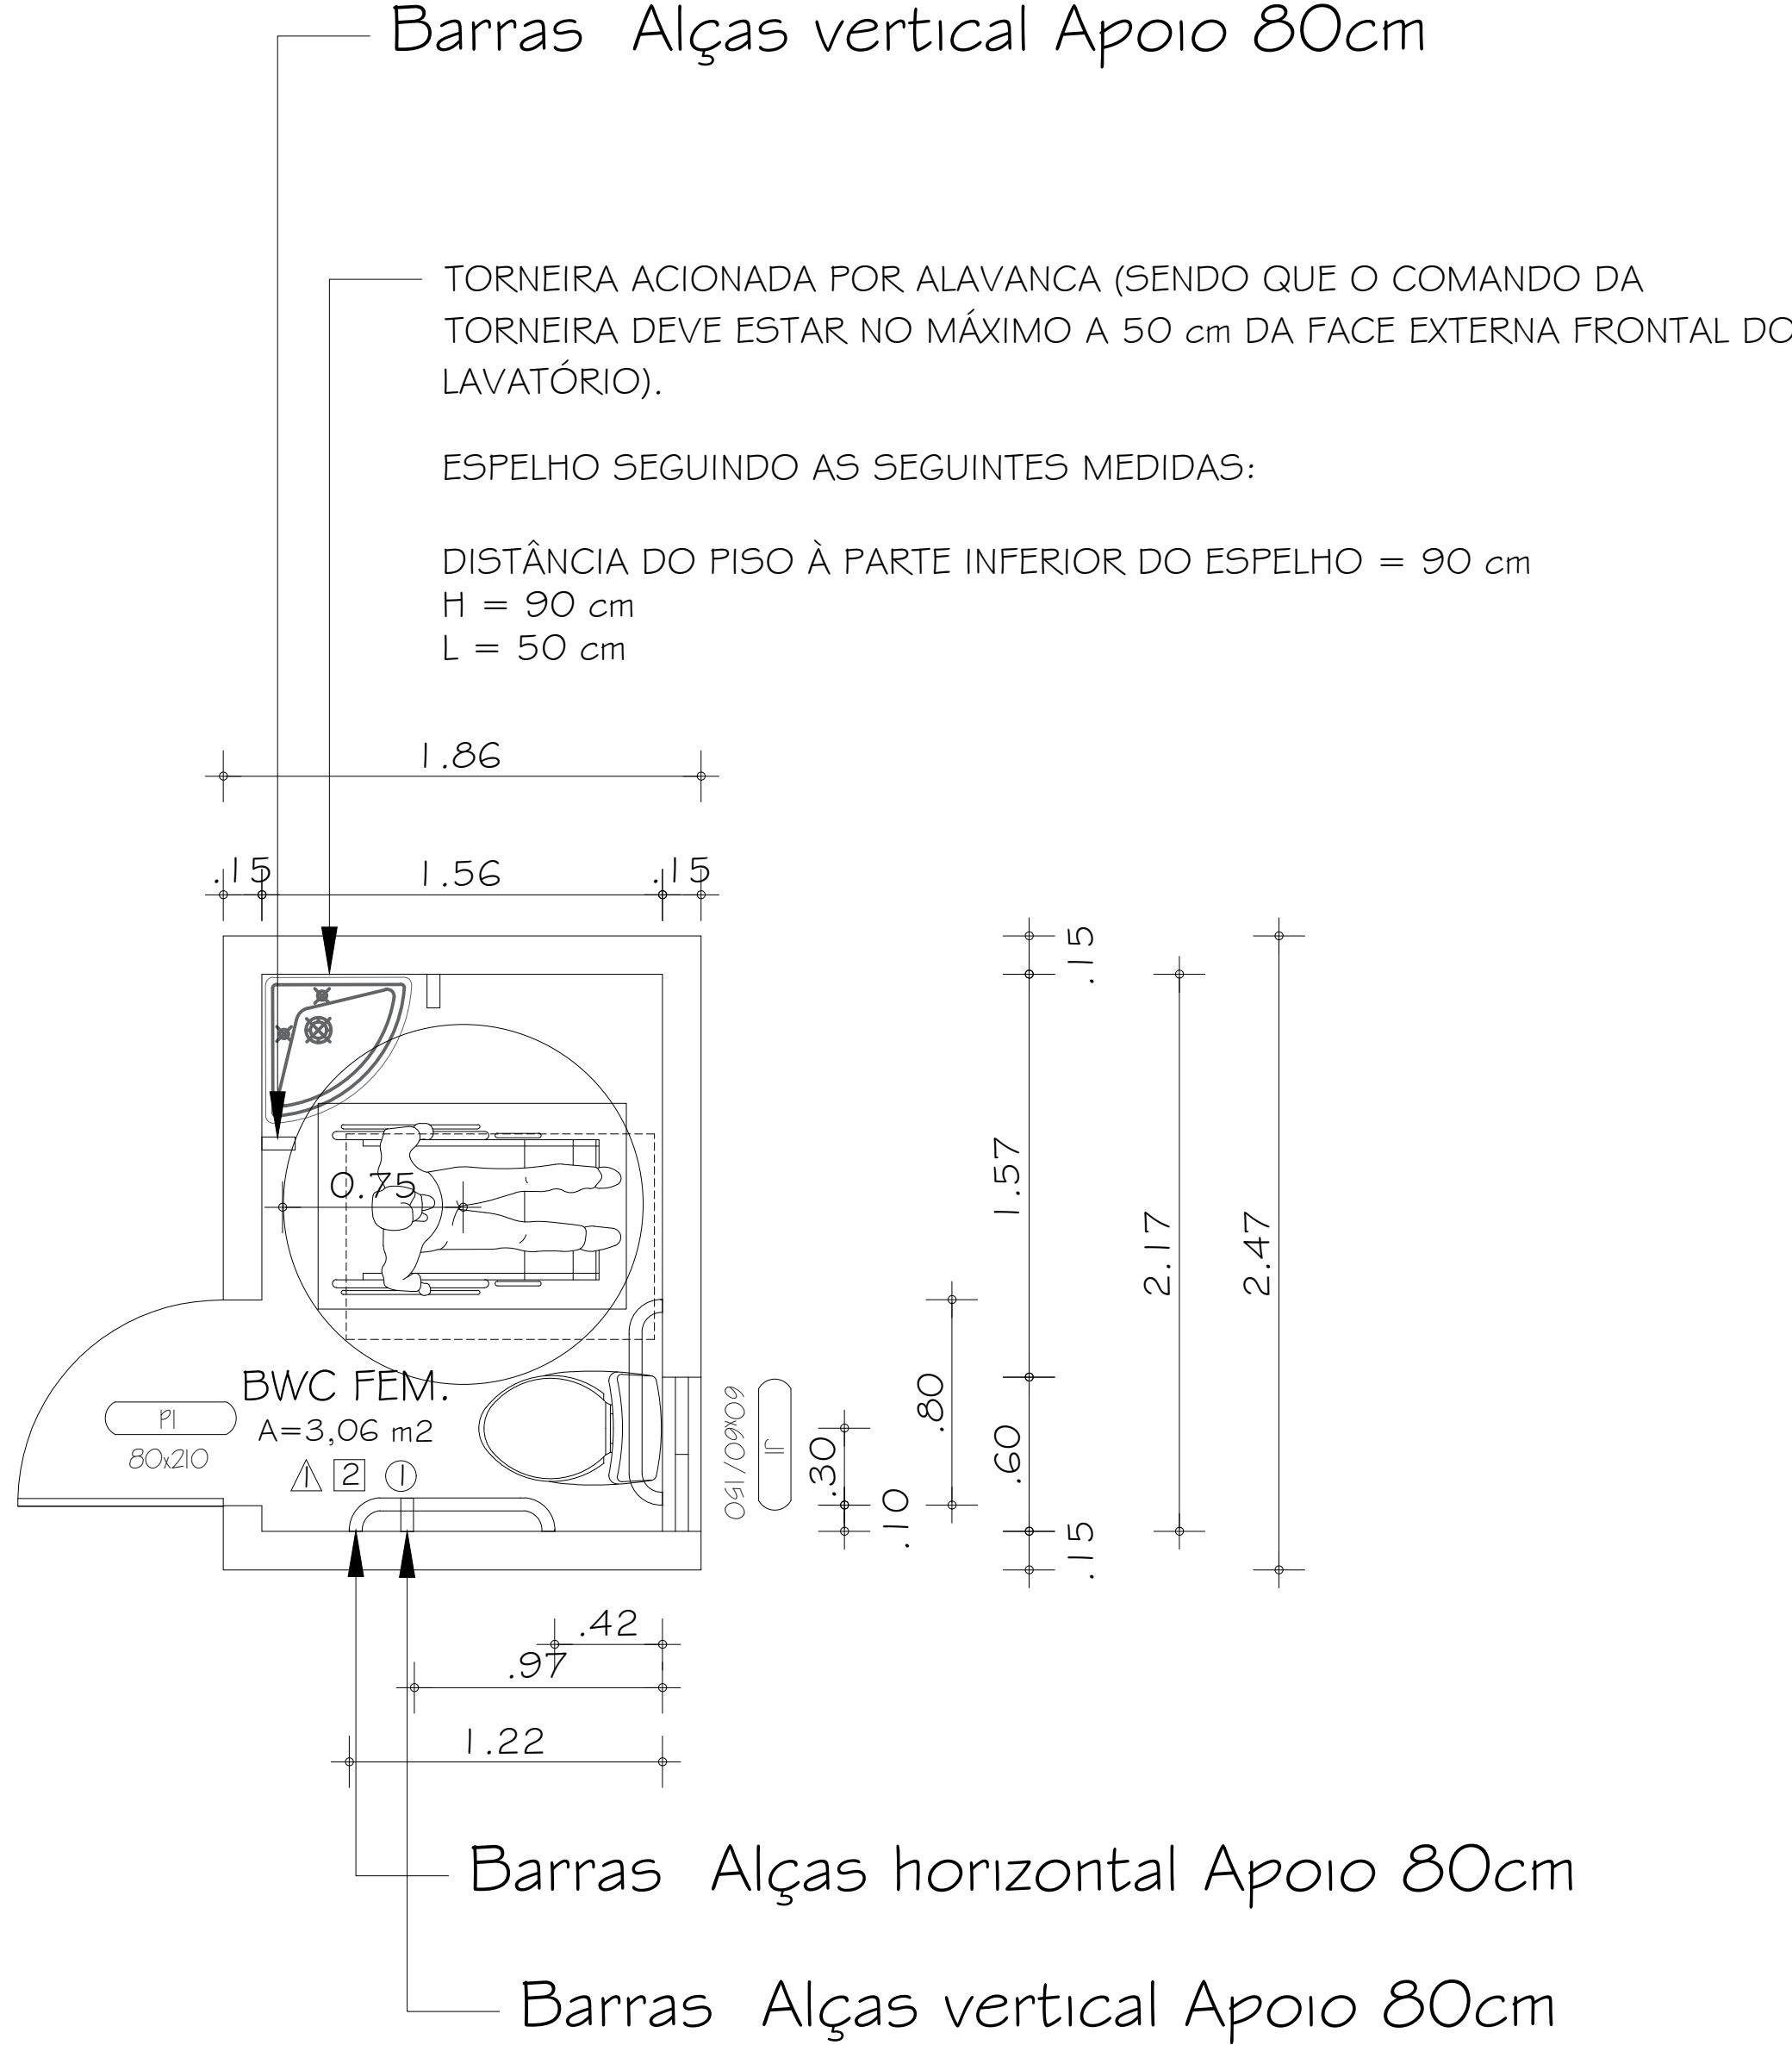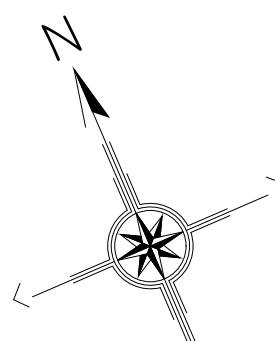


MAPA DE ESQUADRIAS			
LEGENDA DE PORTAS			
REF.	Dimensões (cm)	Quantidade	TIPO / MATERIAL
01	80 x 210	06	abrir, lisa de madeira
02	300 x 210	01	correr, vidro
03	80 x 210	02	abrir, vidro
04	70 x 210	01	abrir, lisa de madeira
05	80 x 210	01	correr, lisa de madeira
LEGENDA DE JANELAS			
REF.	Dimensões (cm)	Quantidade	TIPO / MATERIAL
01	60x60/150	03	máximo ar/ vidro temperado
02	250x120/90	07	correr/ vidro temperado
03	180x120/90	02	correr/ vidro temperado
04	200x120/90	01	correr/ vidro temperado
05	200x120/90	01	correr/ vidro temperado

LEGENDA	
REF.	DESCRIÇÃO
01	Paredes a construir
02	Paredes a demoir



ARQUITETA E URBANISTA PATRICIA RIBEIRO GARCIA	
CRA 015376-0	
Honório Serpa / PR - CEP 85.348-000	

RESERVADO PARA ORÇÁOS PÚBLICOS		CARIMPOS APROVAÇÃO SAÚDE	
PROJETO		PROJETO ARQUITETÔNICO	
PROPRIETÁRIO:		JOÃO CARLOS GARBIN	
PREFEITURA MUNICIPAL DE HONÓRIO SERPA		PREFEITO MUNICIPAL	
LOCAL DA OBRA:		AVENIDA SÃO FRANCISCO, Nº 385	
MUNICÍPIO:		HONÓRIO SERPA - PR	
REFERÊNCIA:		ÁREA: 200,13 m²	
- PLANTA DE IMPLANTAÇÃO		ESCALA:	
- ELEVACOES - 3D		DATA: 03/03	
- DETALHAMENTO BWC ACESSIVEL		DESENHADO: Andreza M.	
AUTORA DO PROJETO:		PATRICIA R. GARCIA	
ARQUITETA E URBANISTA - CRA 015376-0		03/03	

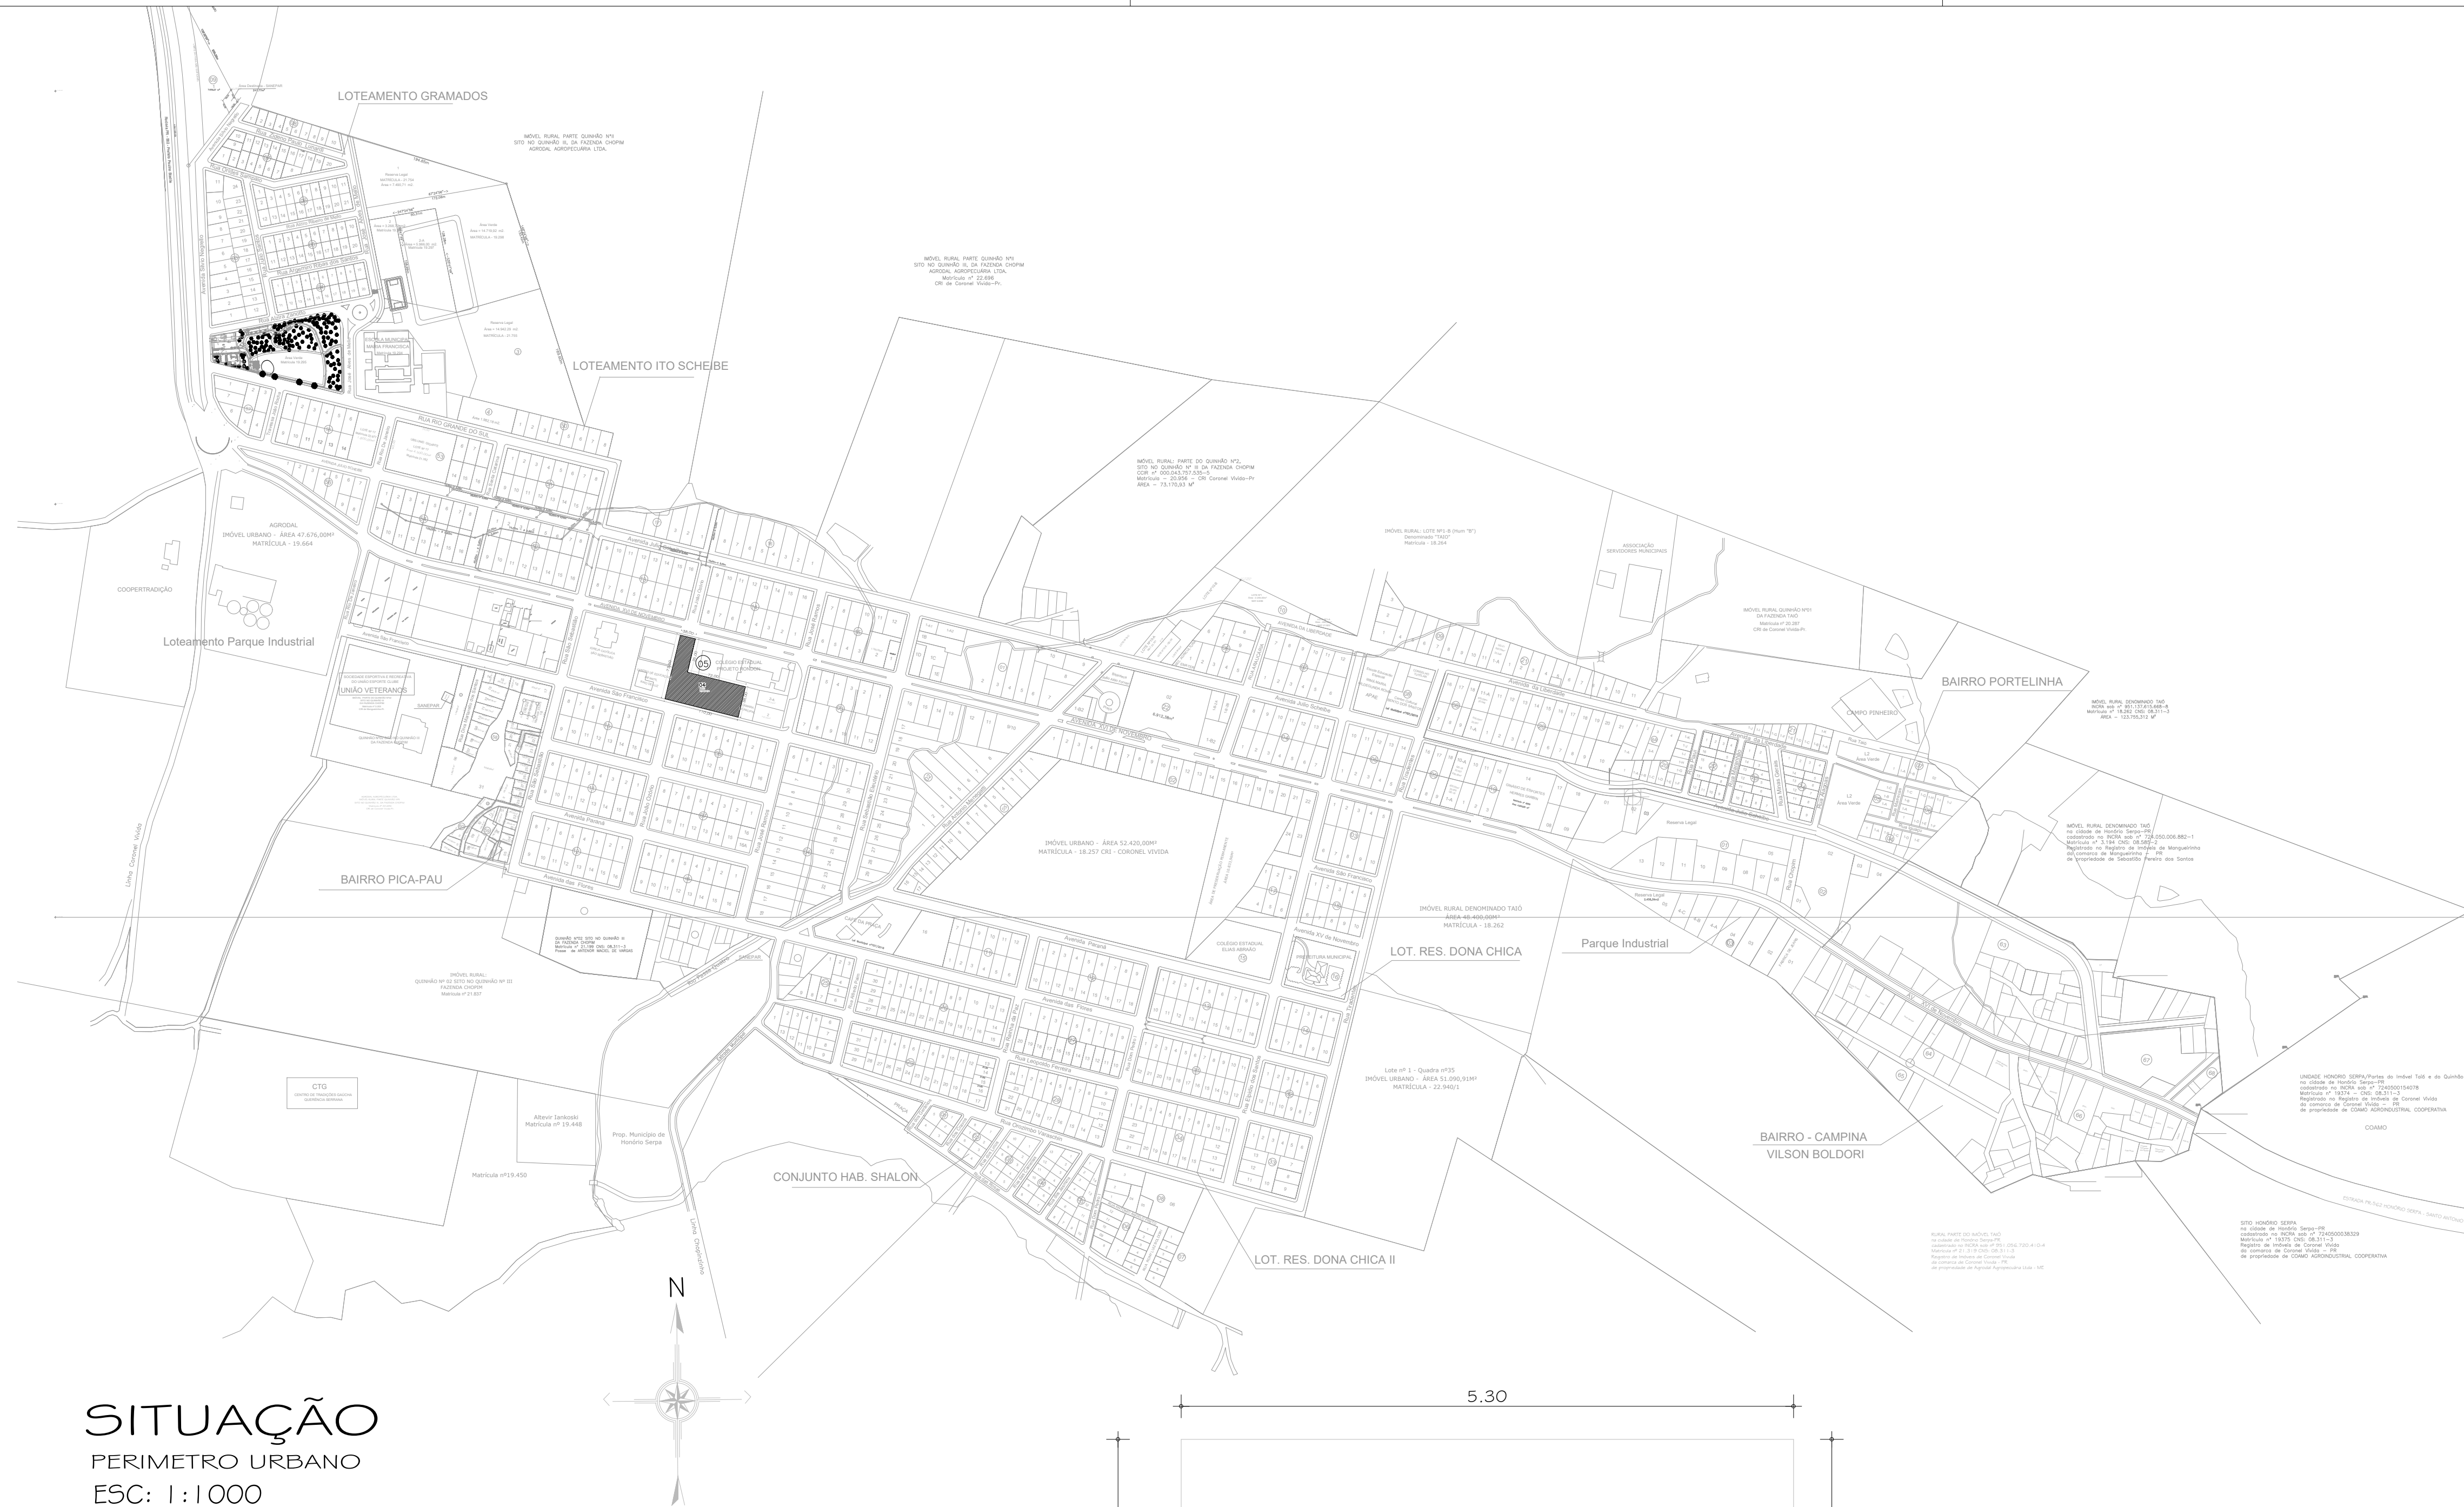

SITUAÇÃO
PERÍMETRO URBANO
ESC: 1:1000

SITUAÇÃO
QUADRA
ESC: 1:1000

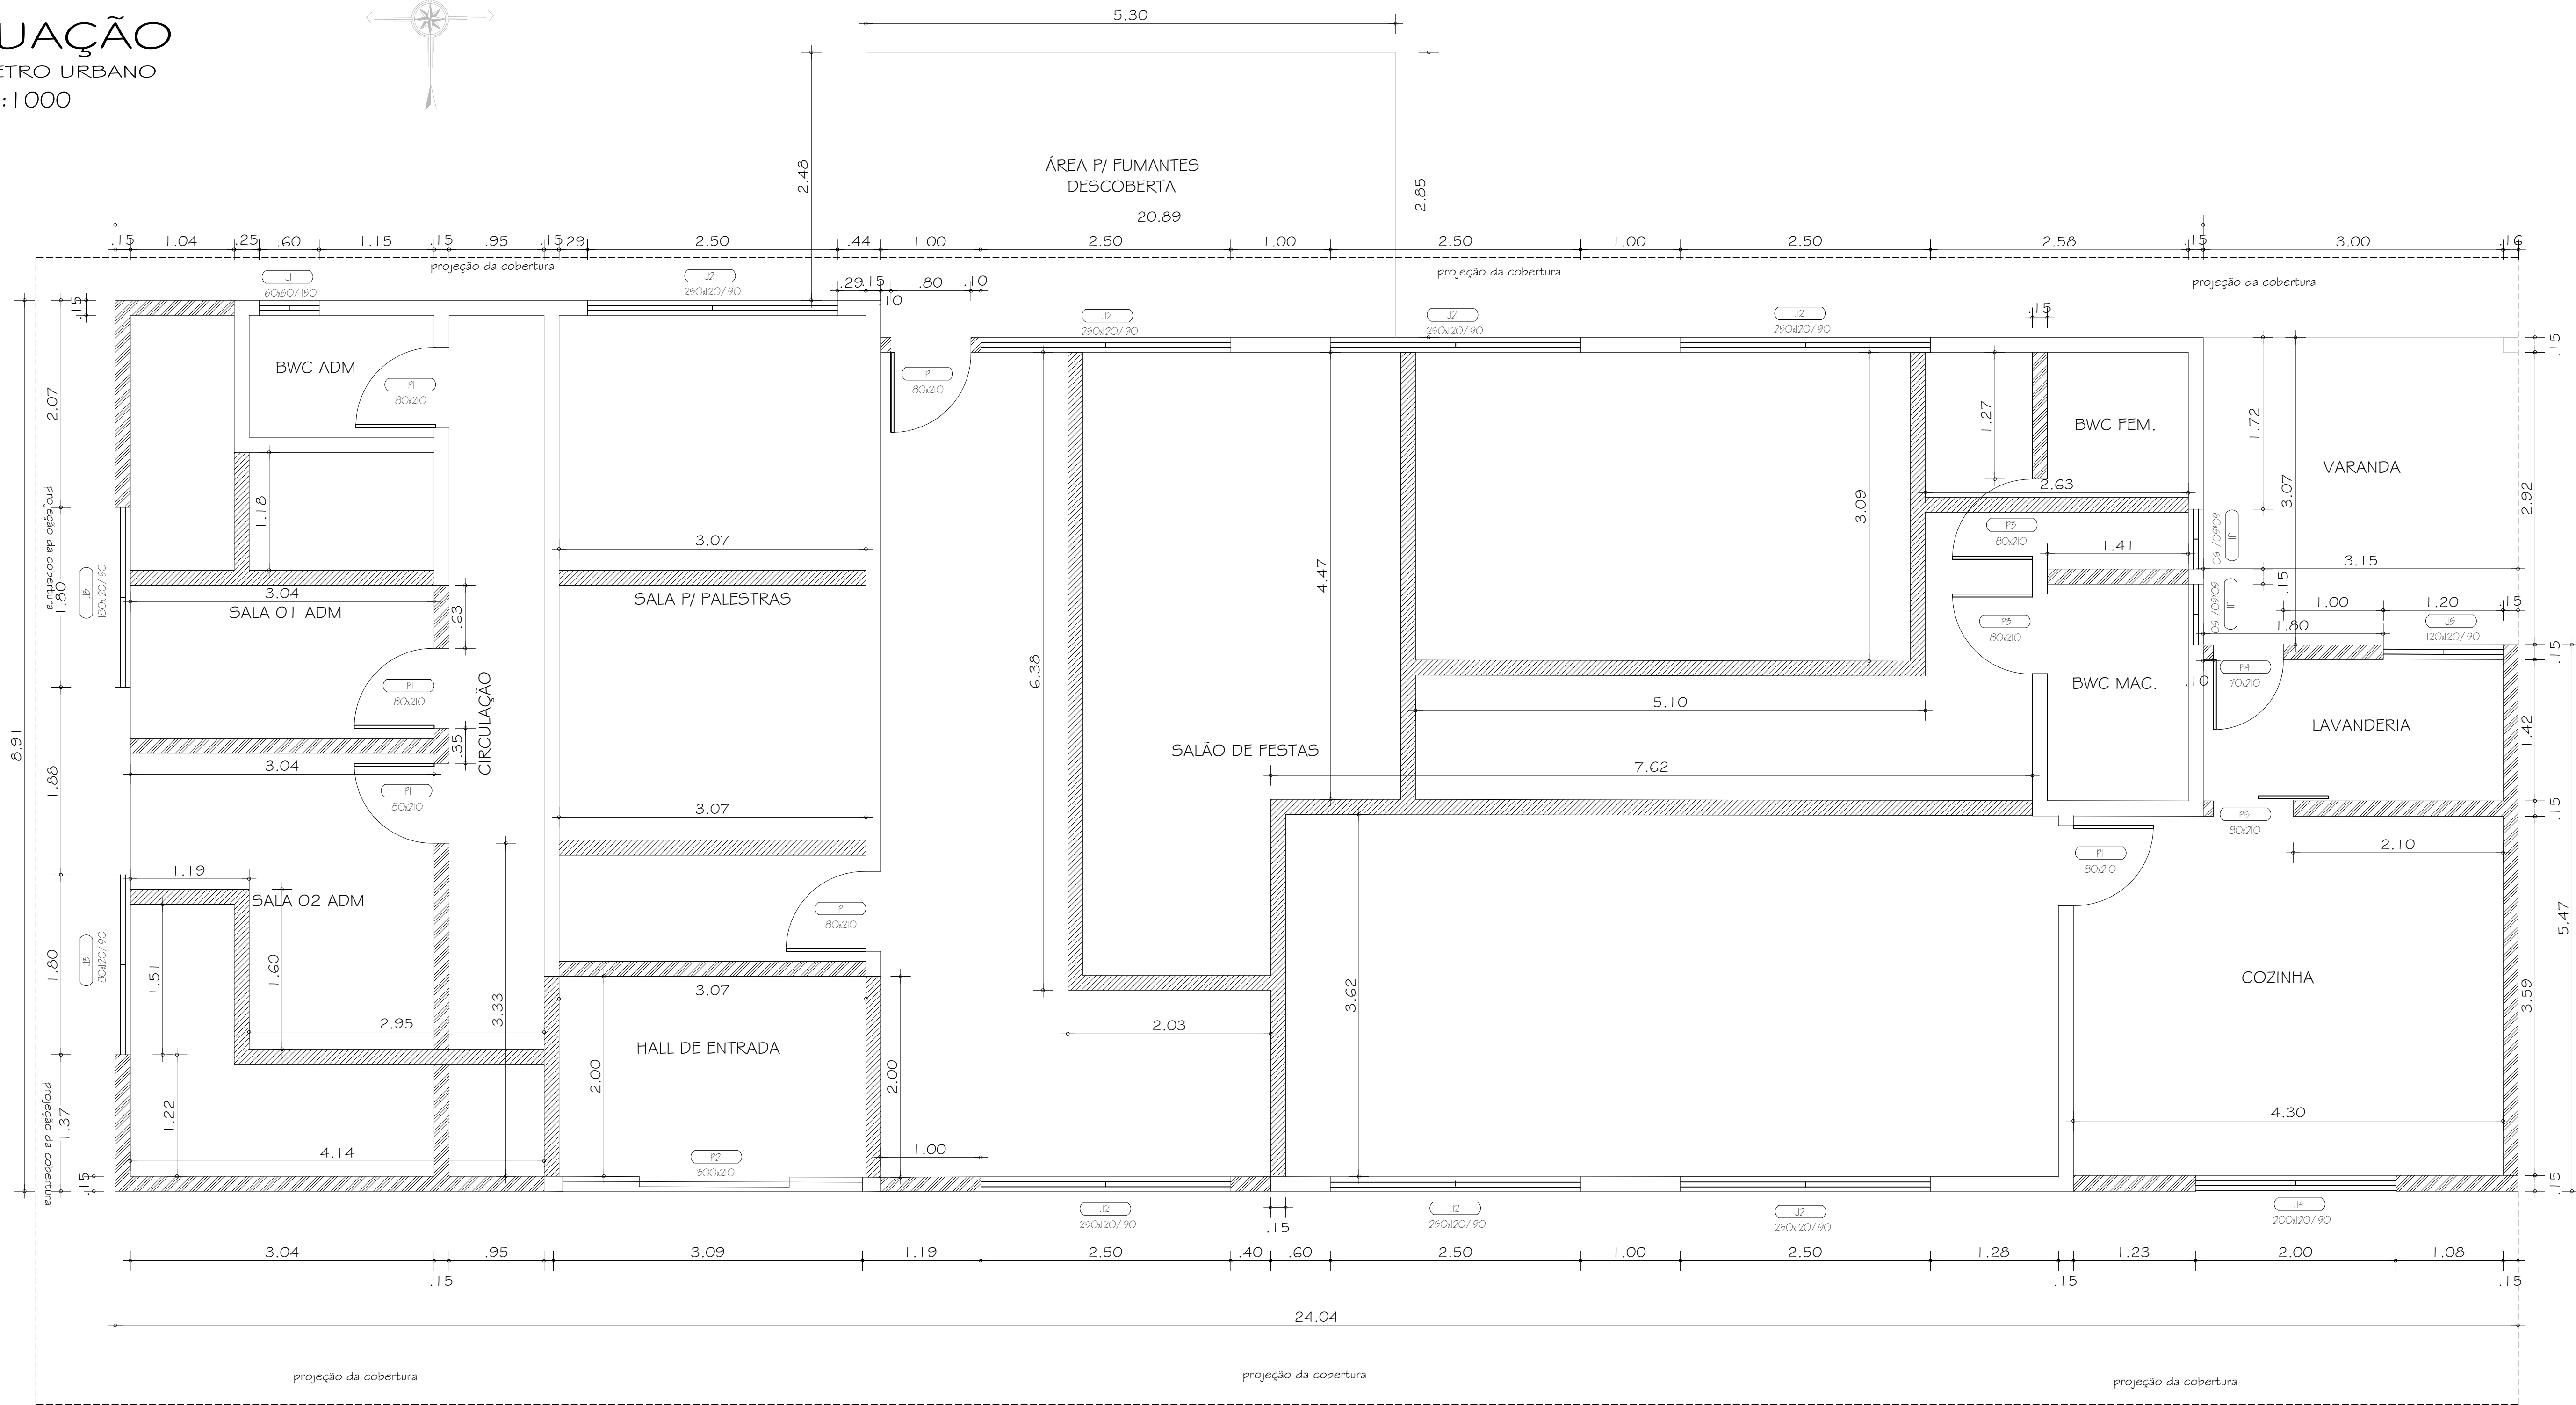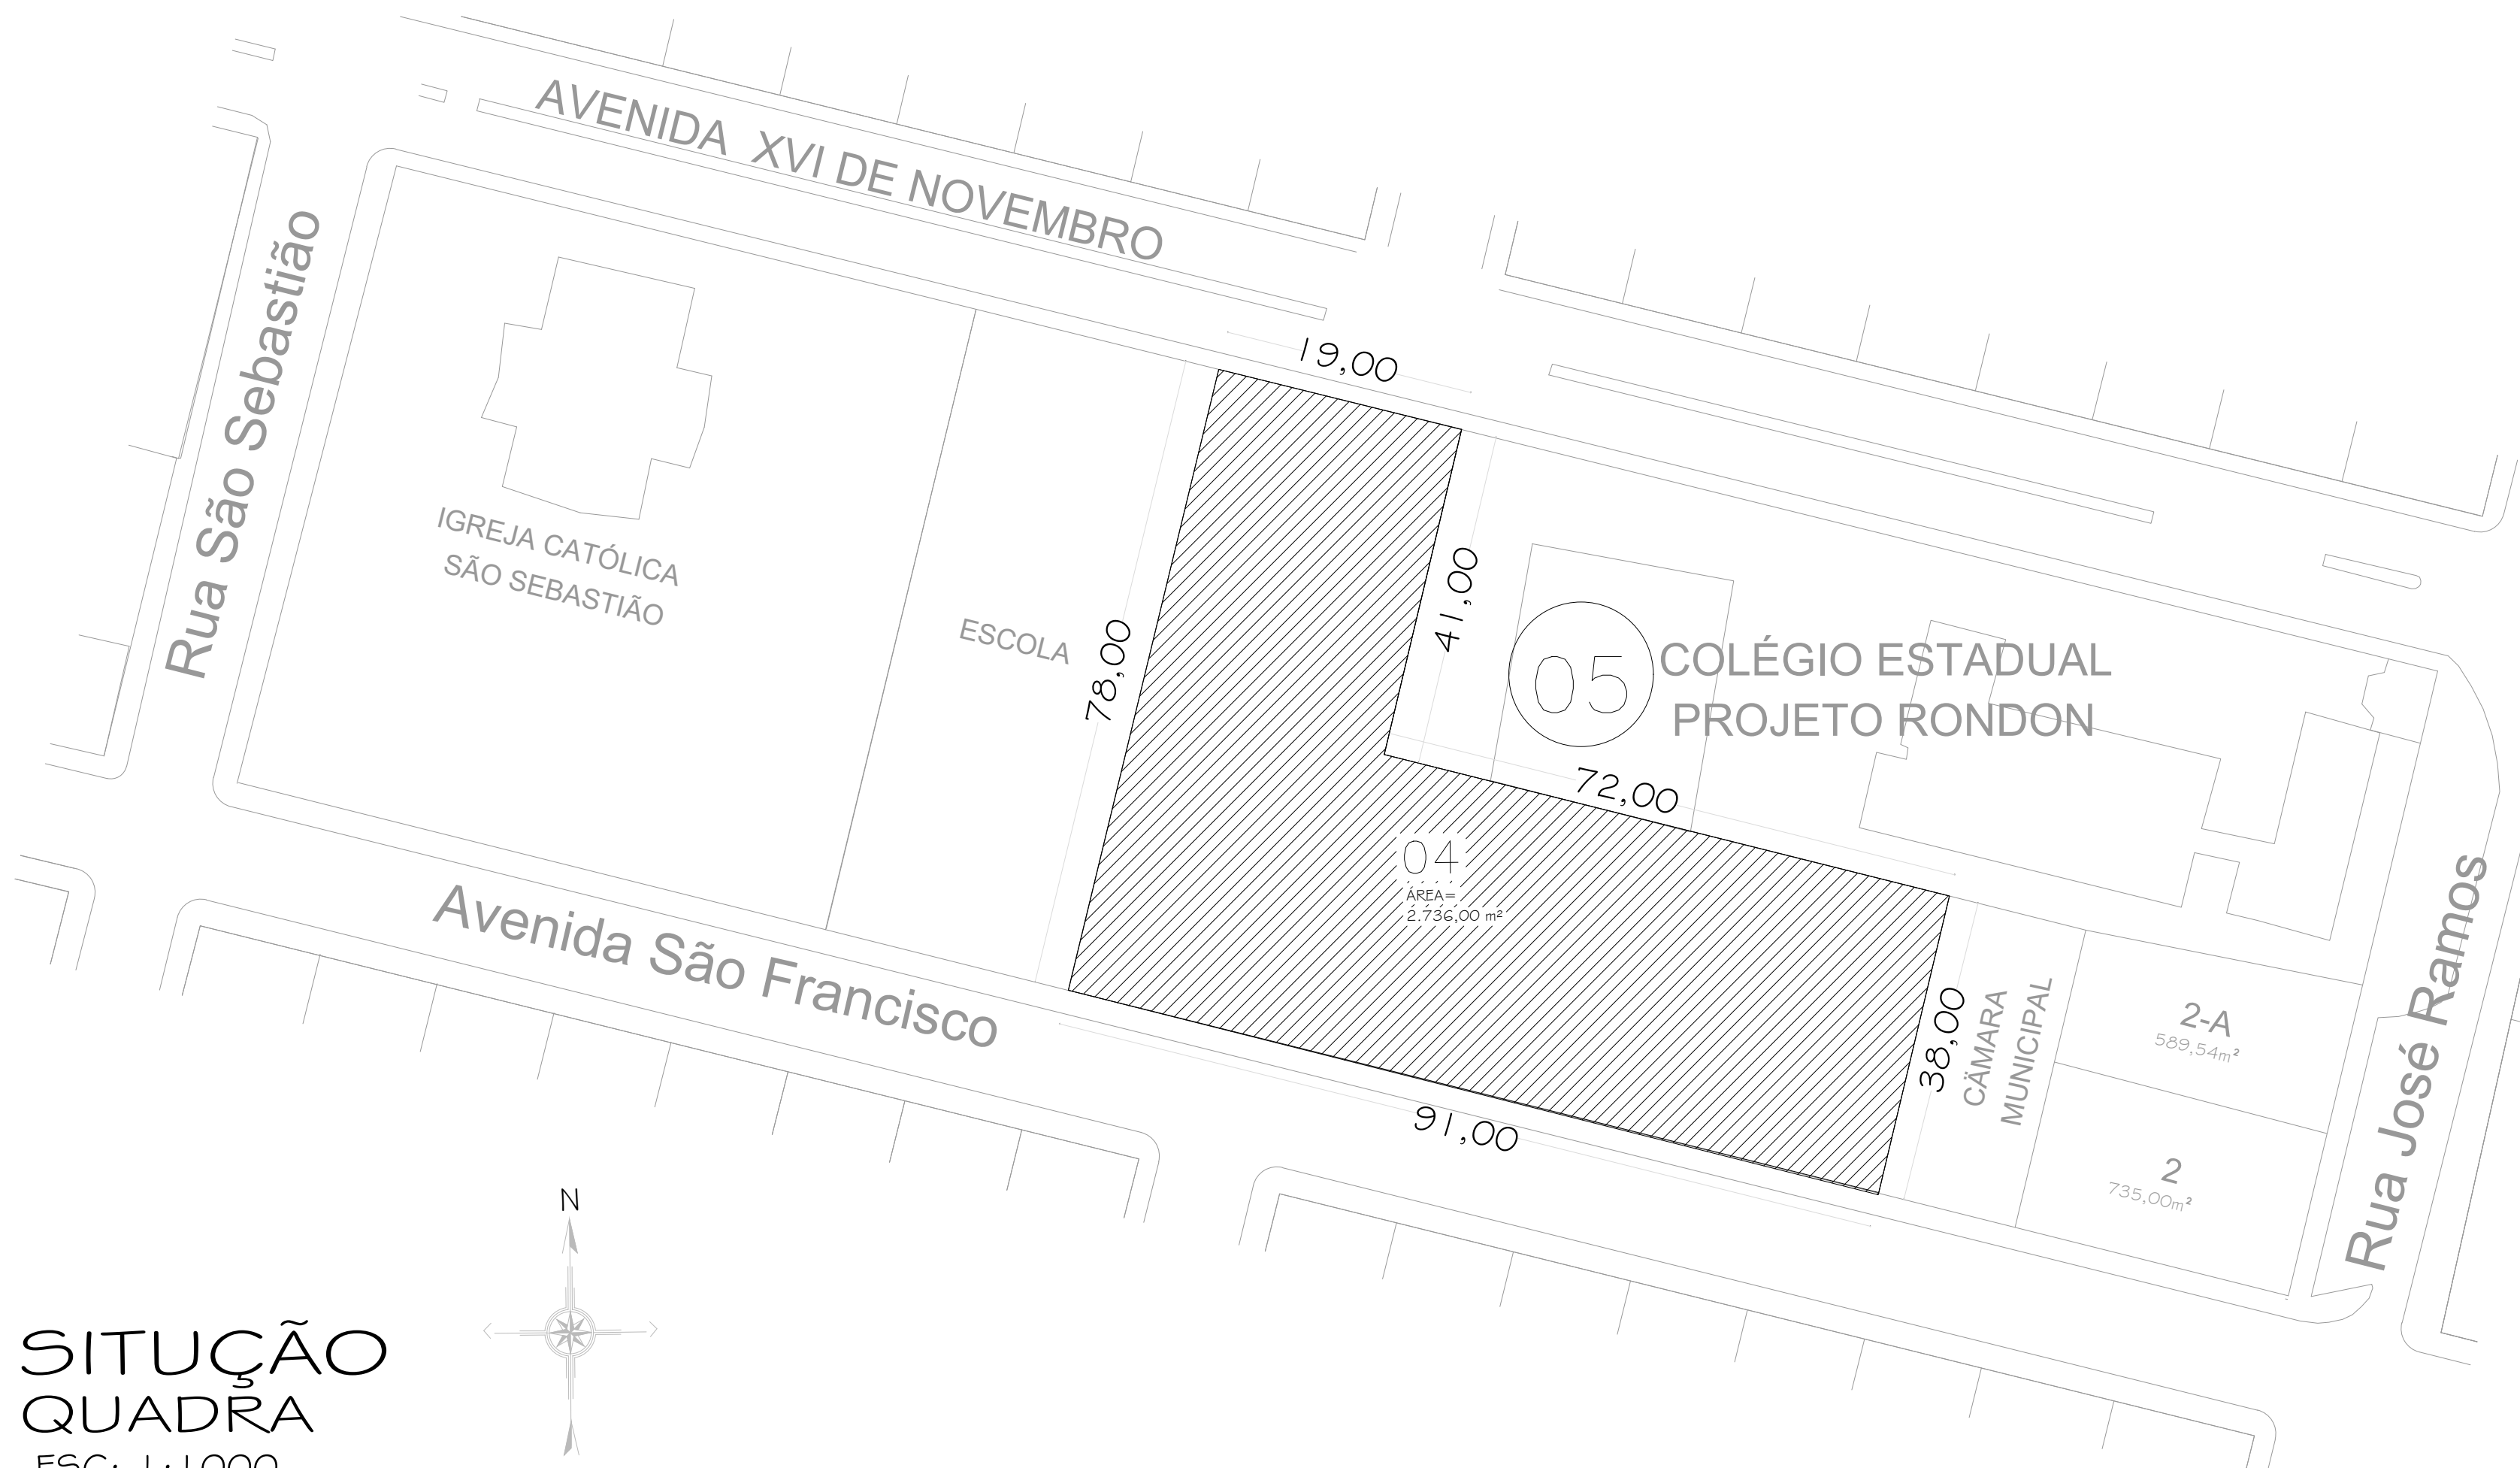

CONSTRUIR
DEMOLIR

ELEVACÃO
LATERAL

PLANTA PAREDES A CONSTRUIR E A DEMOLIR
ÁREA: 201,00 m²
ESCALA: 1:50

MAPA DE ESQUADRIAS

LEGENDA DE PORTAS				
REF.	Dimensões (cm)	Quantidade	TIPO / MARERIAL	AMBIENTES
P1	80 x 210	06	abrir, lisa de madeira	salas e Bwc ADM, cozinha, salão, sala de palestras
P2	300 x 210	01	correr, vidro	hall de entrada
P3	80 x 210	02	abrir p/fora, c/chapa e barra metálica	Sanitário PCD / feminino e masculino
P4	70 x 210	01	abrir, lisa de madeira	lavanderia
P5	80 x 210	01	correr, lisa de madeira	lavanderia

LEGENDA DE JANELAS				
REF.	Dimensões (cm)	Quantidade	TIPO / MARERIAL	AMBIENTES
J1	60x60/150	03	máxima ar/ vidro temperada	BWC ADM, BWC feminino e masculino
J2	250x120/90	07	correr/ vidro temperada	Salão de festas e sala p/ palestras
J3	180x120/90	02	correr/ vidro temperada	Salas ADM
J4	200x120/90	01	correr/ vidro temperada	Cozinha
J5	200x120/90	01	correr/ vidro temperada	Lavanderia

LEGENDA	
REF.	DESCRIÇÃO
///	Paredes a construir
■	Parede a demolir

ARQUITETA E URBANISTA PATRICIA RIBEIRO GARCIA
CAU A164378-9

Honório Serpa / PR CEP: 85.548-000

RESERVADO PARA ÓRGÃOS PÚBLICOS: CARIMBOS APROVAÇÃO SAUDE

PROJETO: PROJETO ARQUITETÔNICO

PROPRIETÁRIO: PREFEITURA MUNICIPAL DE HONÓRIO SERPA
CNPJ: 95565444/0001-42
JOAO CARLOS
GARBIN:96043377934
Assinado de forma digital por JOAO CARLOS GARBIN:96043377934
Data: 2025.11.27 13:55:50 -03'00'

LOCAL DA OBRA: AVENIDA SÃO FRANCISCO, Nº 385

MUNICÍPIO: HONÓRIO SERPA = PR

REFERÊNCIA: - PLANTA PAREDES A CONSTRUIR E DEMOLIR - PLANTA SITUAÇÃO PERÍMETRO URBANO E QUADRA - TABELA DE ESQUADRIAS	ÁREA: 208,13 m ²	ESCALA: INDICADA
	DATA: JUNHO 2025	DESENHO: Andressa M. Lopes de Paula


AUTORA DO PROJETO: PATRICIA RIBEIRO GARCIA:08321255981
Assinado de forma digital por PATRICIA RIBEIRO GARCIA:08321255981
Data: 2025.11.27 13:55:50 -03'00'

PATRICIA R. GARCIA
ARQUITETA E URBANISTA - CAU A164378-9


Folha:
01/03

..\\..\\Dropbox\\PC (6)\\PUBLIC\\ANDRESSA\\CENTRO PARA IDOSOS\\15.jpg



..\\..\\Dropbox\\PC (6)\\PUBLIC\\ANDRESSA\\CENTRO PARA IDOSOS\\10.jpg

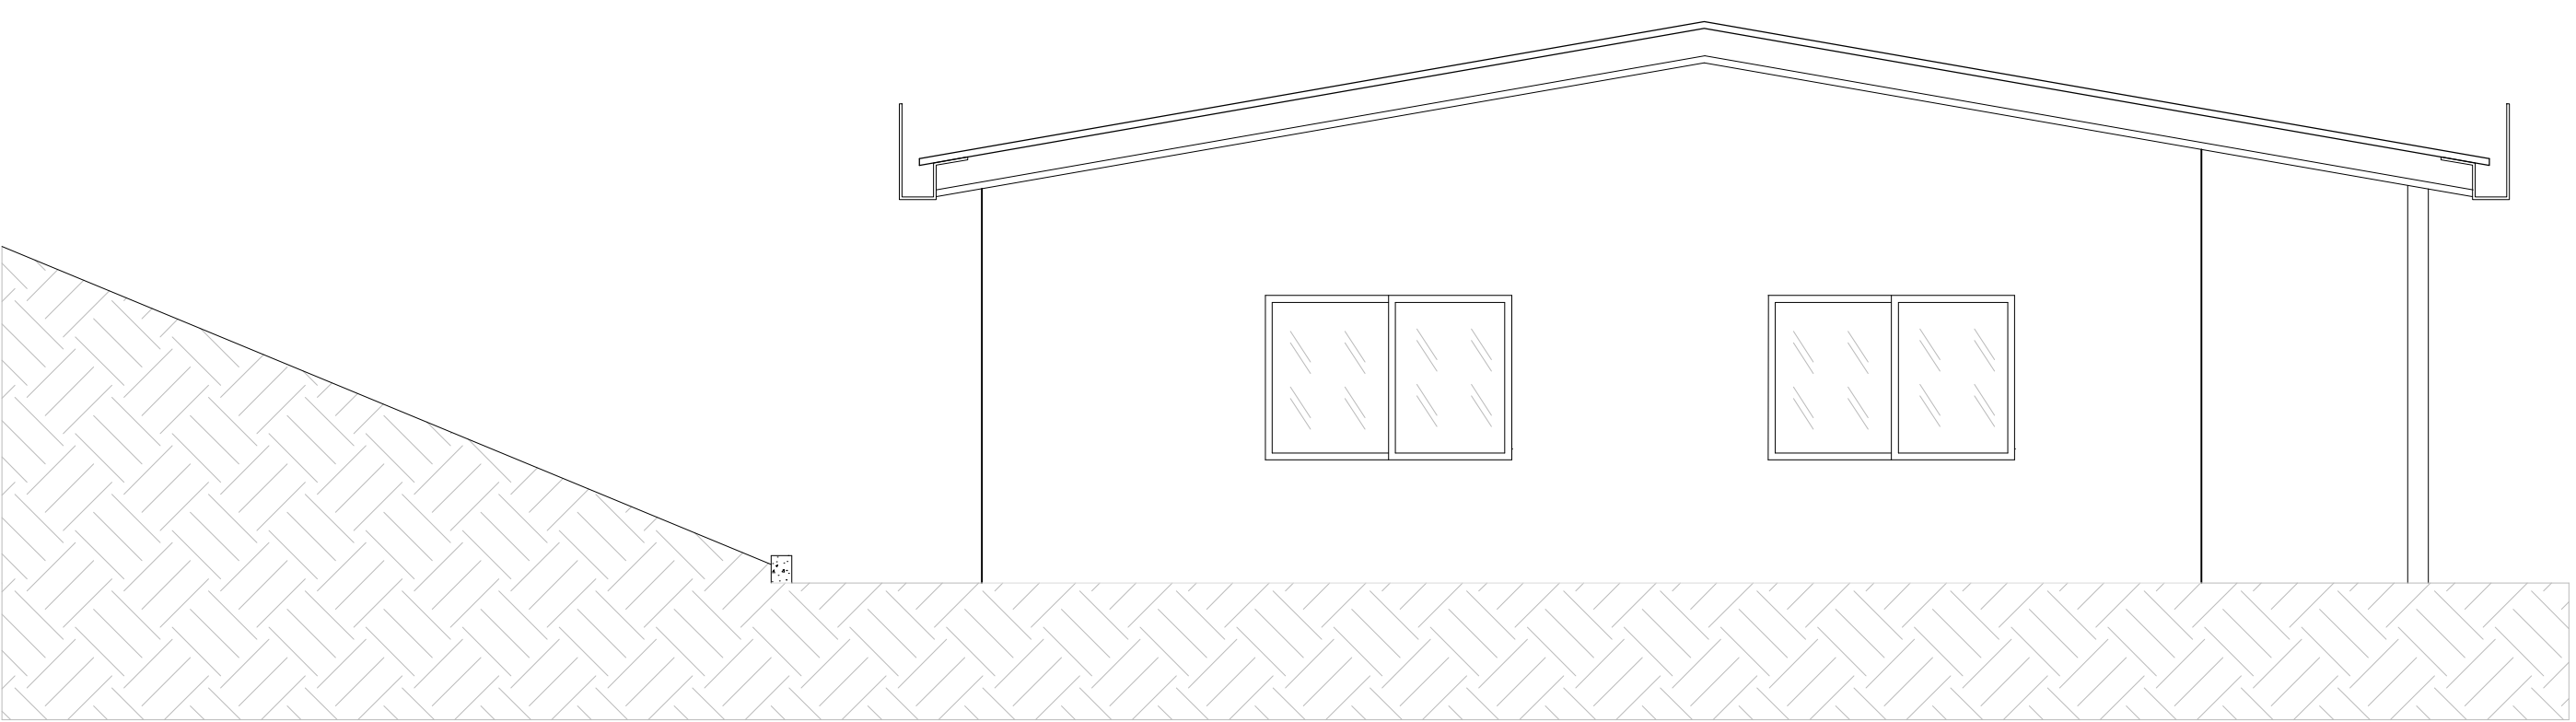

ELEVACÃO FRONTAL
ESCALA: 1:50

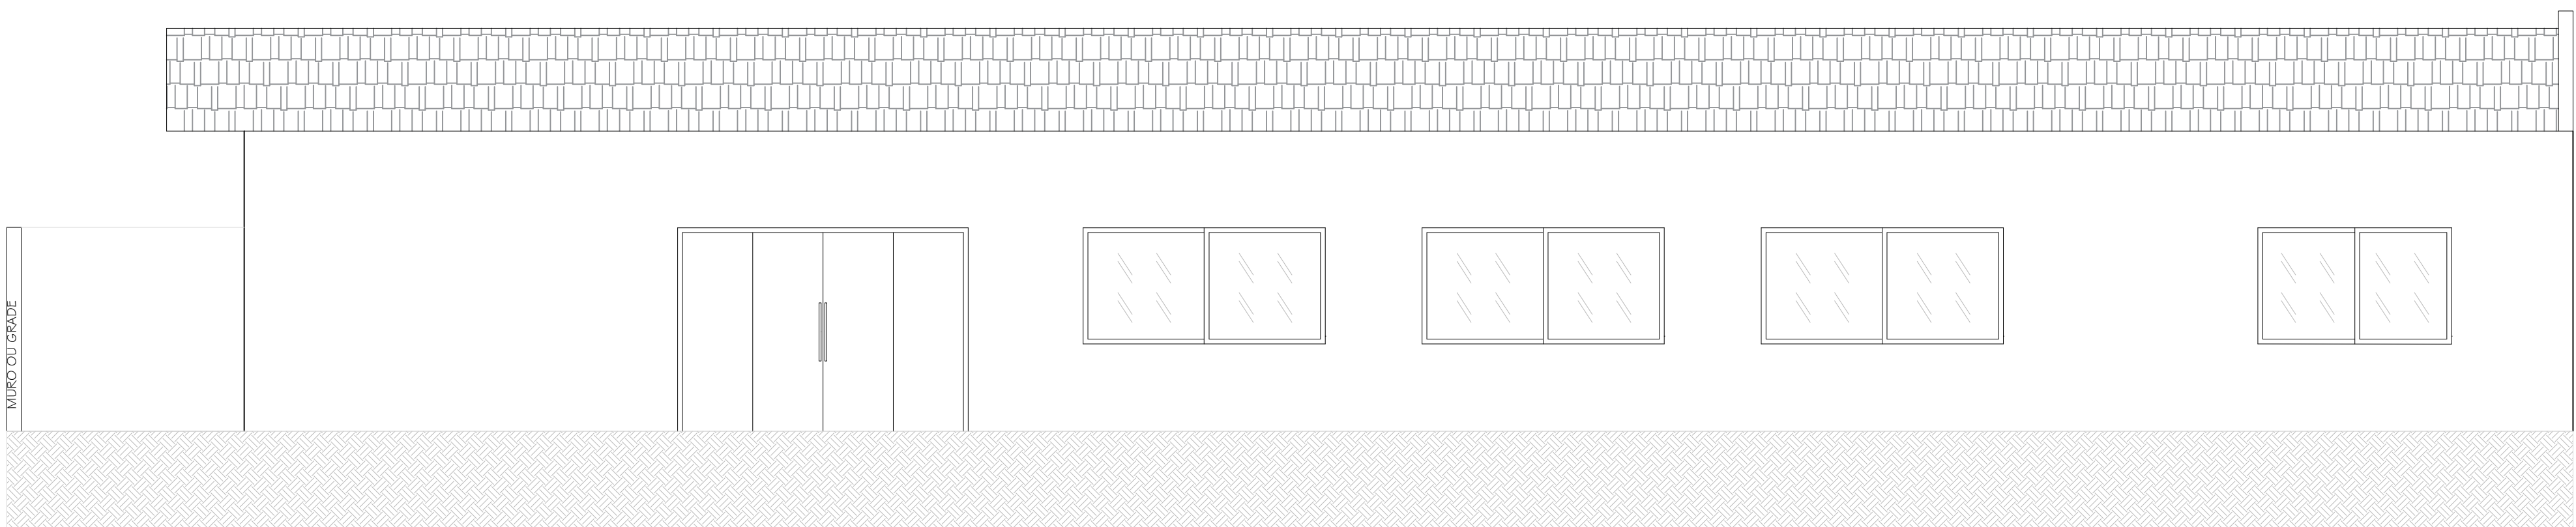


ELEVACÃO LATERAL
ESCALA: 1:50

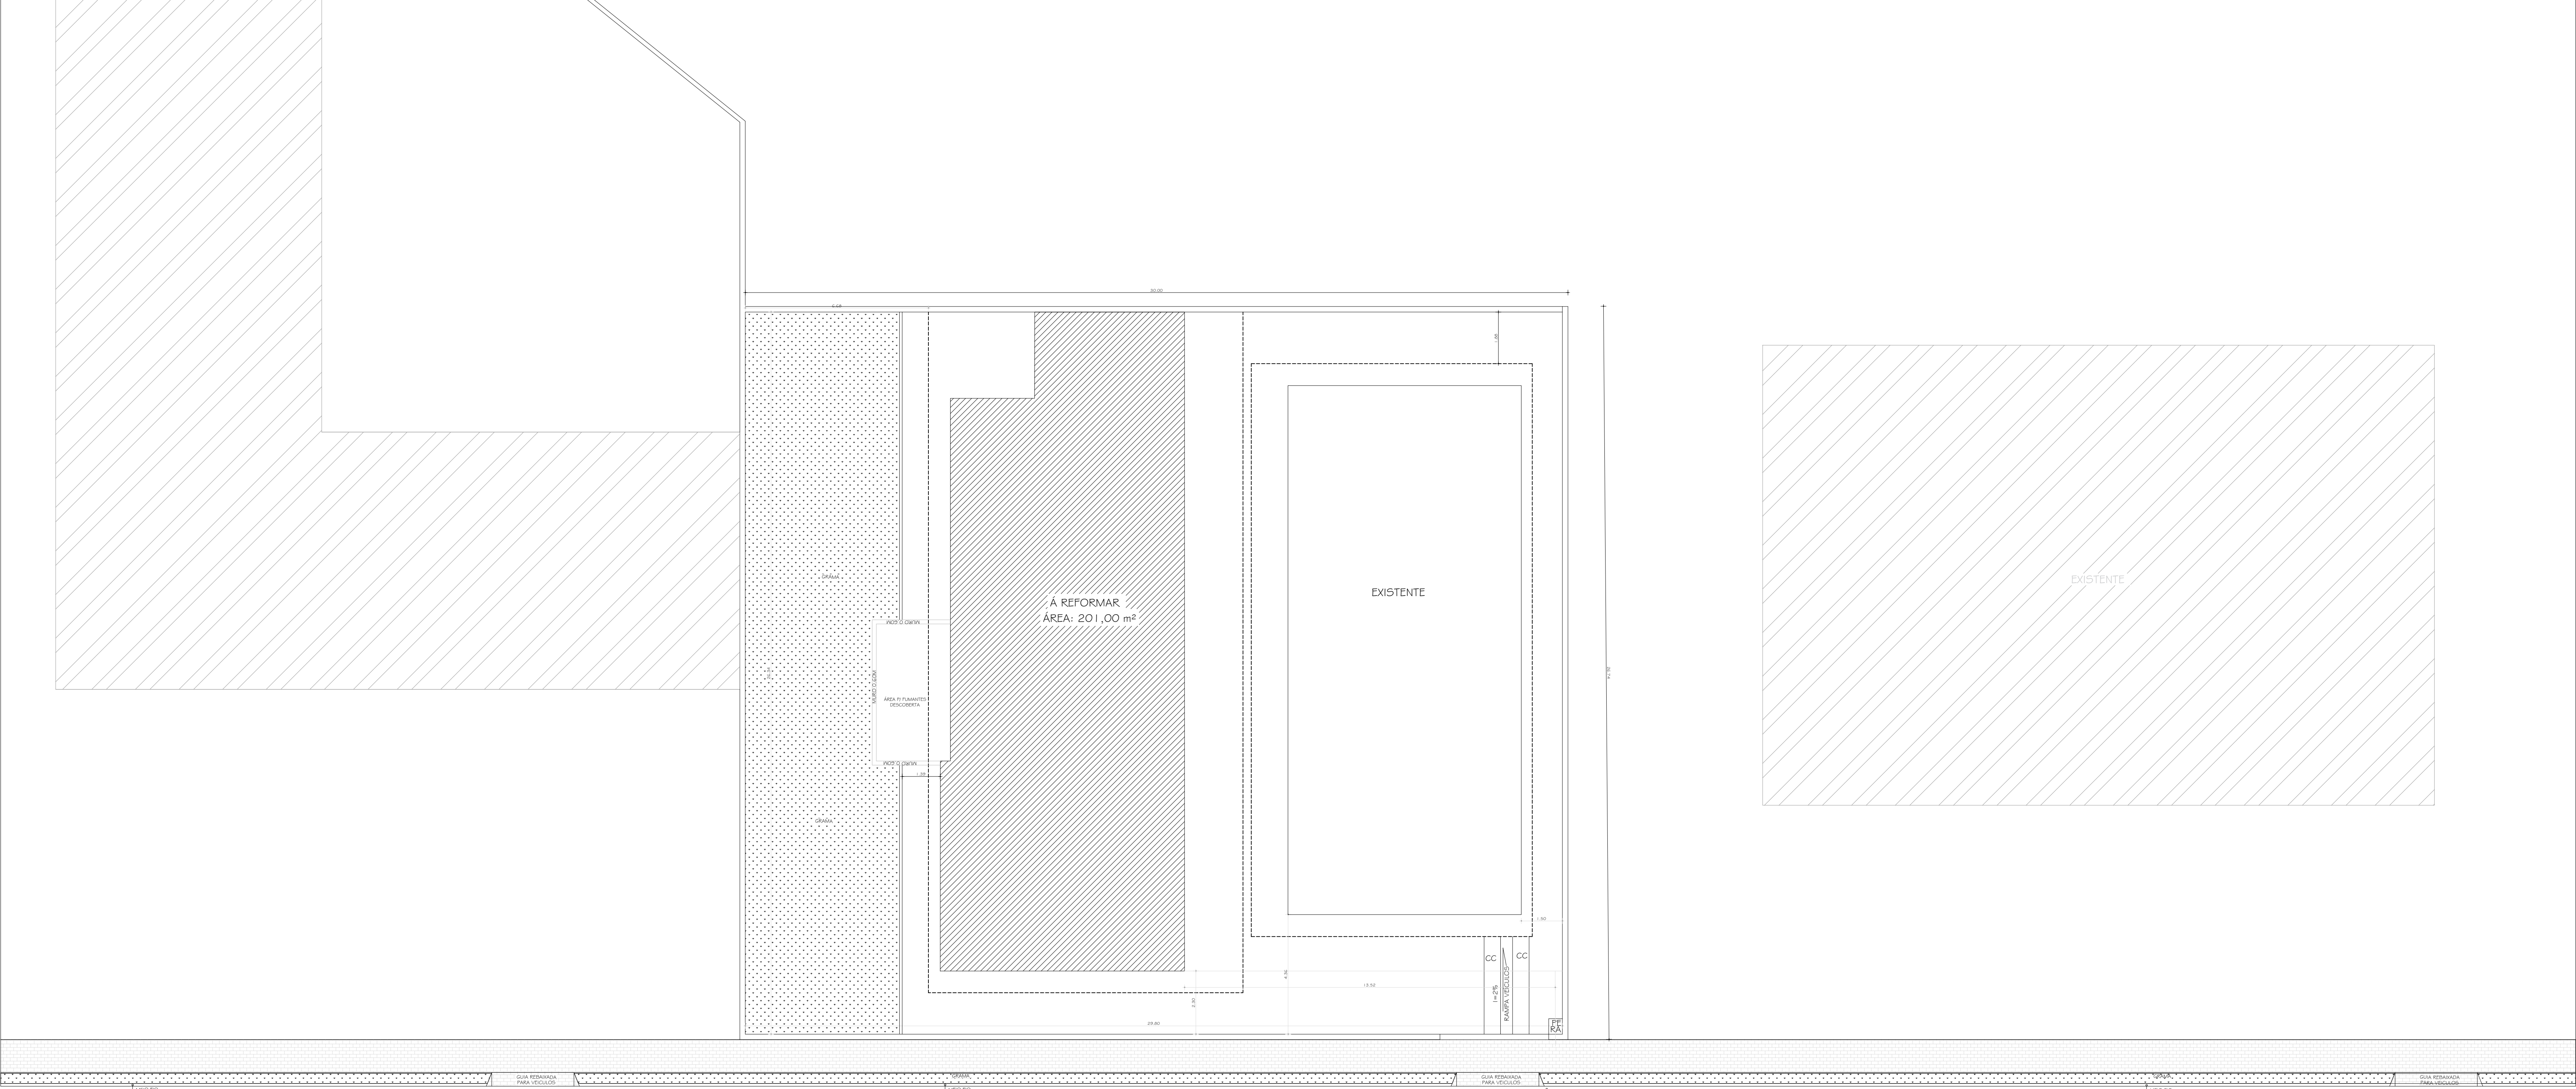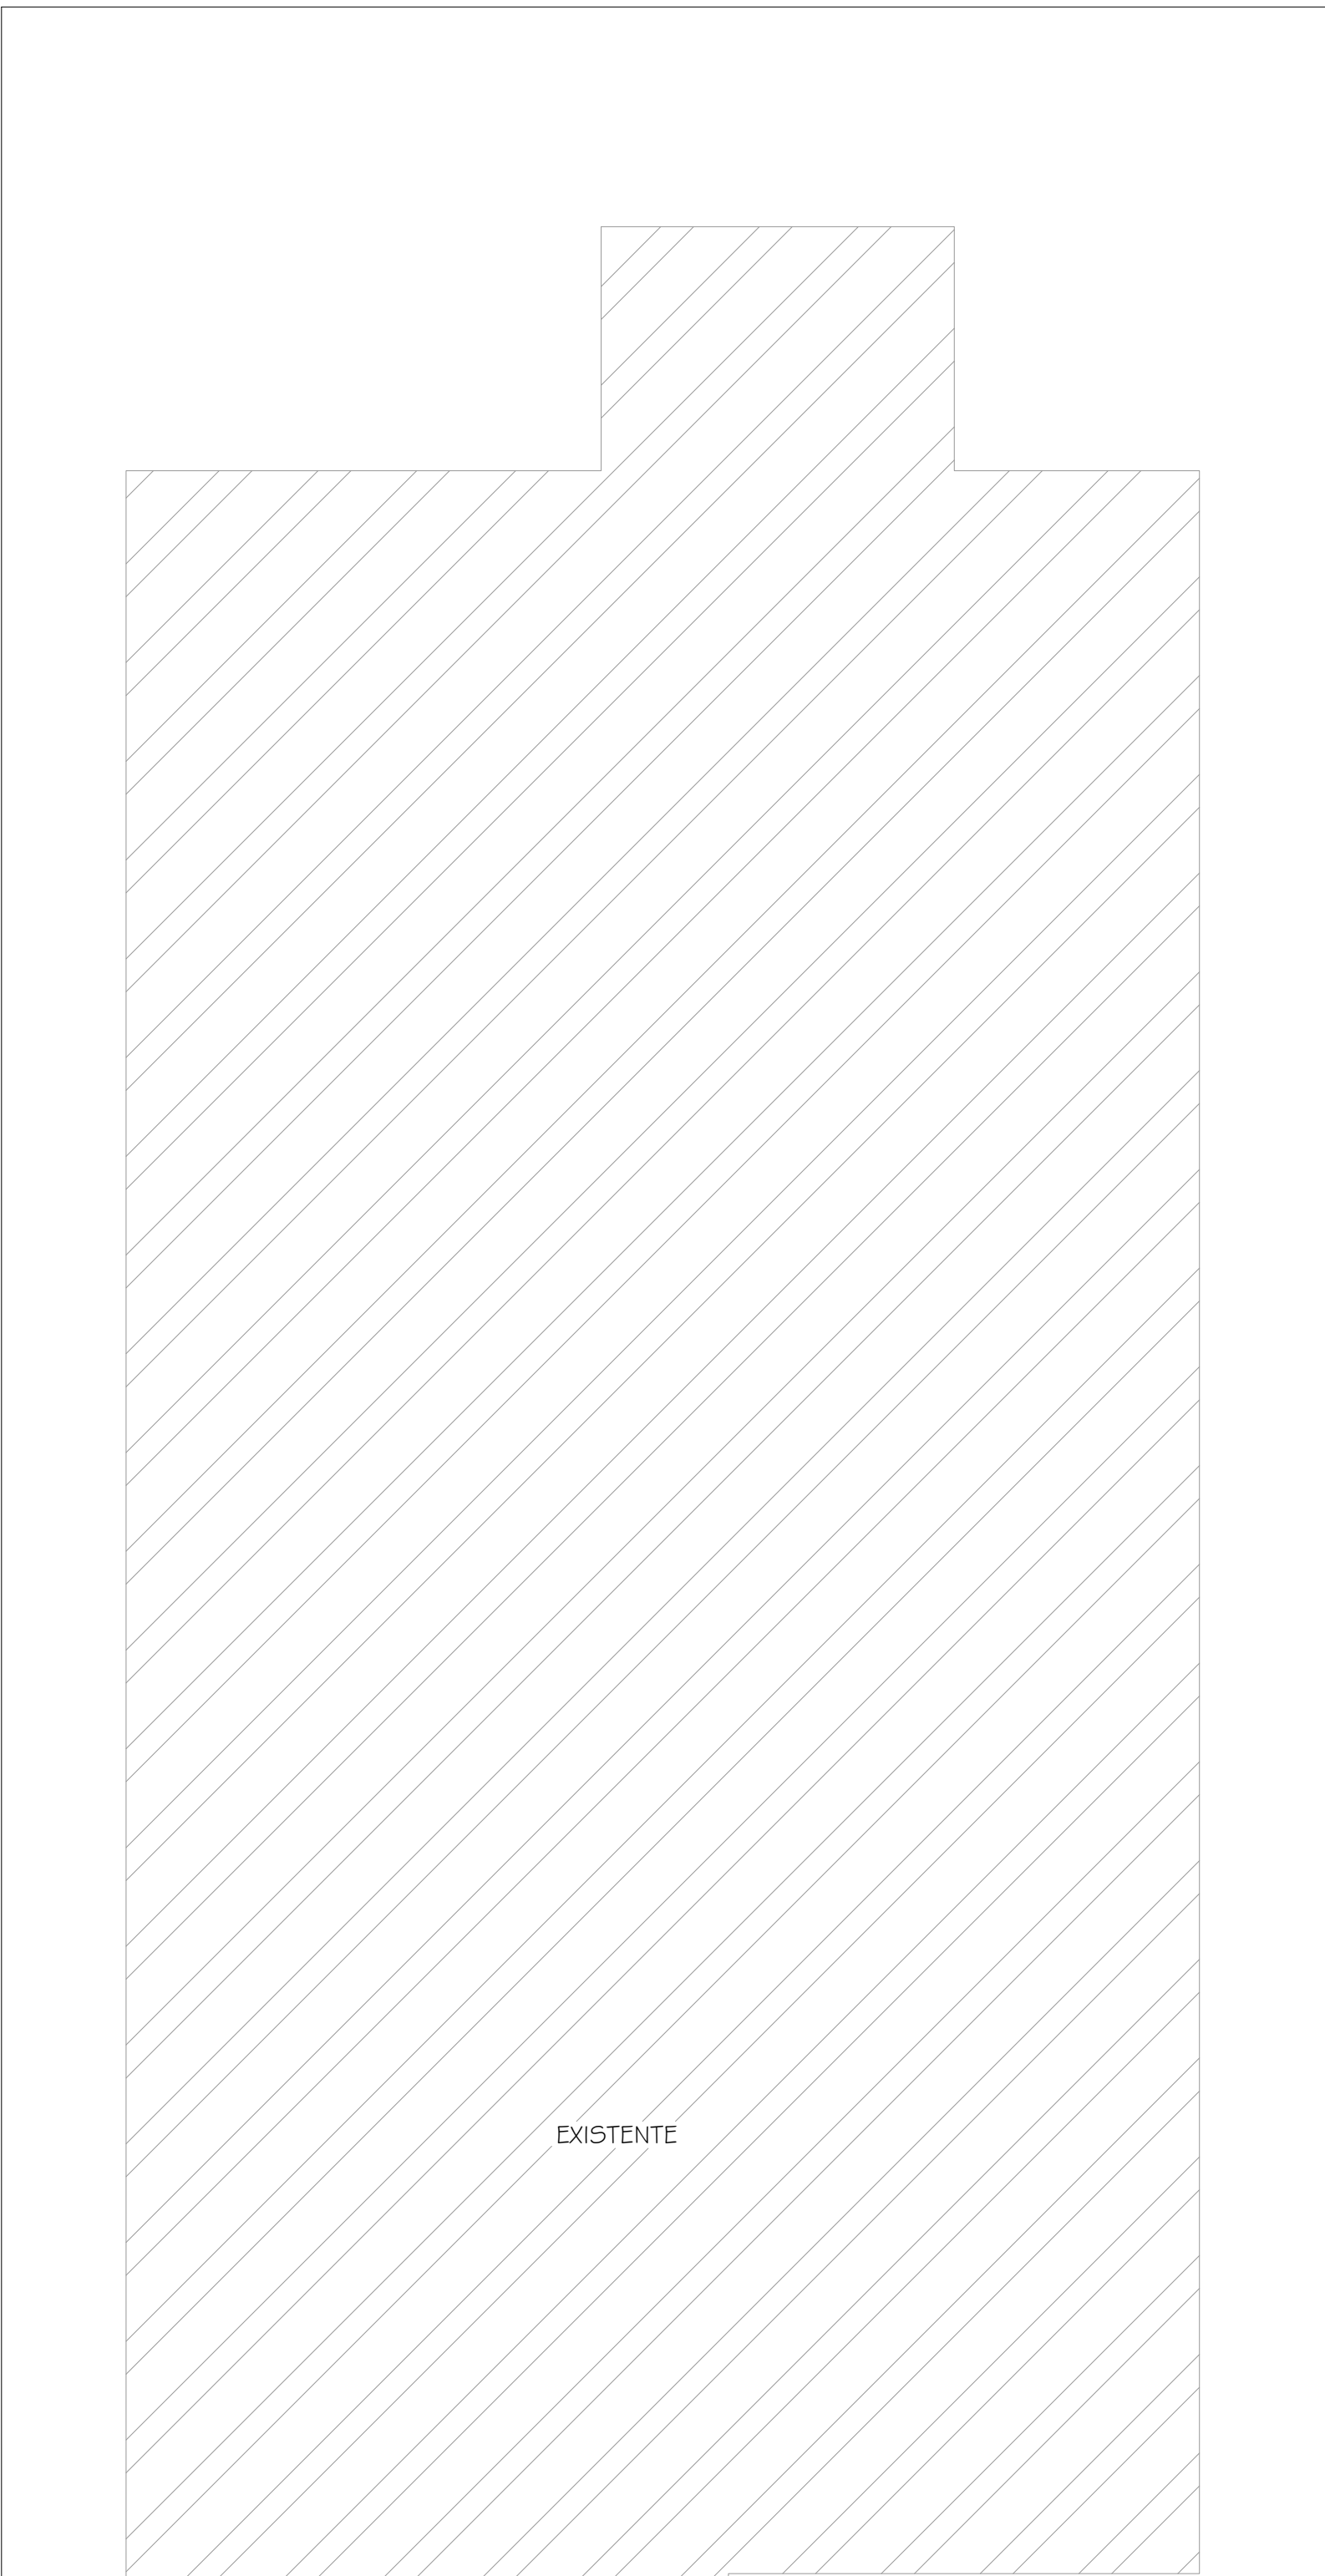

IMPLANTAÇÃO DETALHE DO PASSEIO

ESC: 1:100

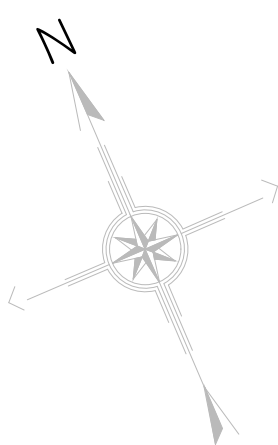

MAPA DE ESQUADRIAS			
LEGENDA DE PORTAS			
REF.	Dimensões (cm)	Quantidade	TIPO / MATERIAL
01	80 x 210	06	abrir, lisa de madeira
02	300 x 210	01	correr, vidro
03	80 x 210	02	abrir, vidro
04	70 x 210	01	abrir, lisa de madeira
05	80 x 210	01	correr, lisa de madeira
LEGENDA DE JANELAS			
REF.	Dimensões (cm)	Quantidade	TIPO / MATERIAL
01	60x60/120	03	interior ar/ vidro temperado
02	250x120/90	07	correr/ vidro temperado
03	180x120/90	02	correr/ vidro temperado
04	200x120/90	01	correr/ vidro temperado
05	200x120/90	01	correr/ vidro temperado

LEGENDA	
REF.	DESCRIÇÃO
01	Paredes a construir
02	Paredes a demolir

ARQUITETA E URBANISTA PATRICIA RIBEIRO GARCIA	
CAD: A194878-9	
Honório Serpa / PR - CEP: 85.548-000	

RESERVADO PARA ÓRGÃOS PÚBLICOS:	CARIMPOS APROVAÇÃO SAÚDE

PROJETO ARQUITETÔNICO			
PROPRIETÁRIO:		JOÃO CARLOS GARBIN	
PREFEITURA MUNICIPAL DE HONÓRIO SERPA		PREFEITO MUNICIPAL	
LOCAL DA OBRA:		AVENIDA SÃO FRANCISCO, Nº 385	
MUNICÍPIO:		HONÓRIO SERPA - PR	
REFERÊNCIA:		ÁREA:	
- PLANTA DE IMPLANTAÇÃO		208,13 m²	
- ELEVACÕES - 3D		INDICADA	
AUTORA DO PROJETO:		DATA:	
PATRICIA RIBEIRO GARCIA		JUNHO 2025	
PATRICIA R. GARCIA		DESENHO:	
ARQUITETA E URBANISTA - CAD: A194878-9		Andressa M. Torres da Paula	
		FOLHA:	
		03/03	