




CORTE A A

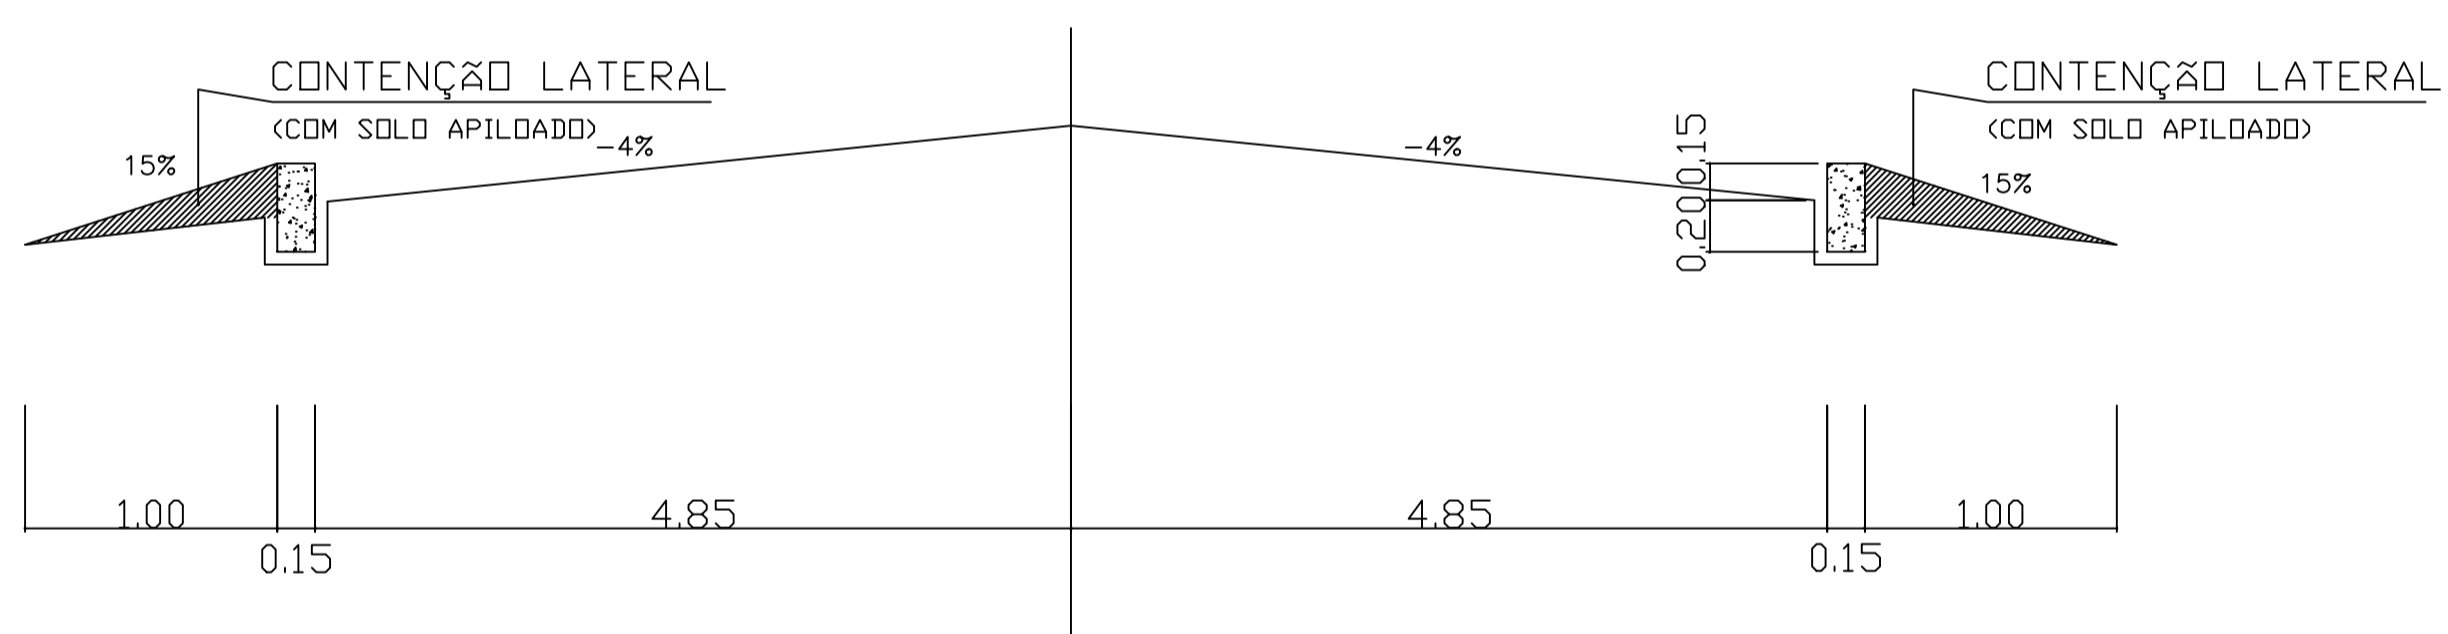

DETALHE

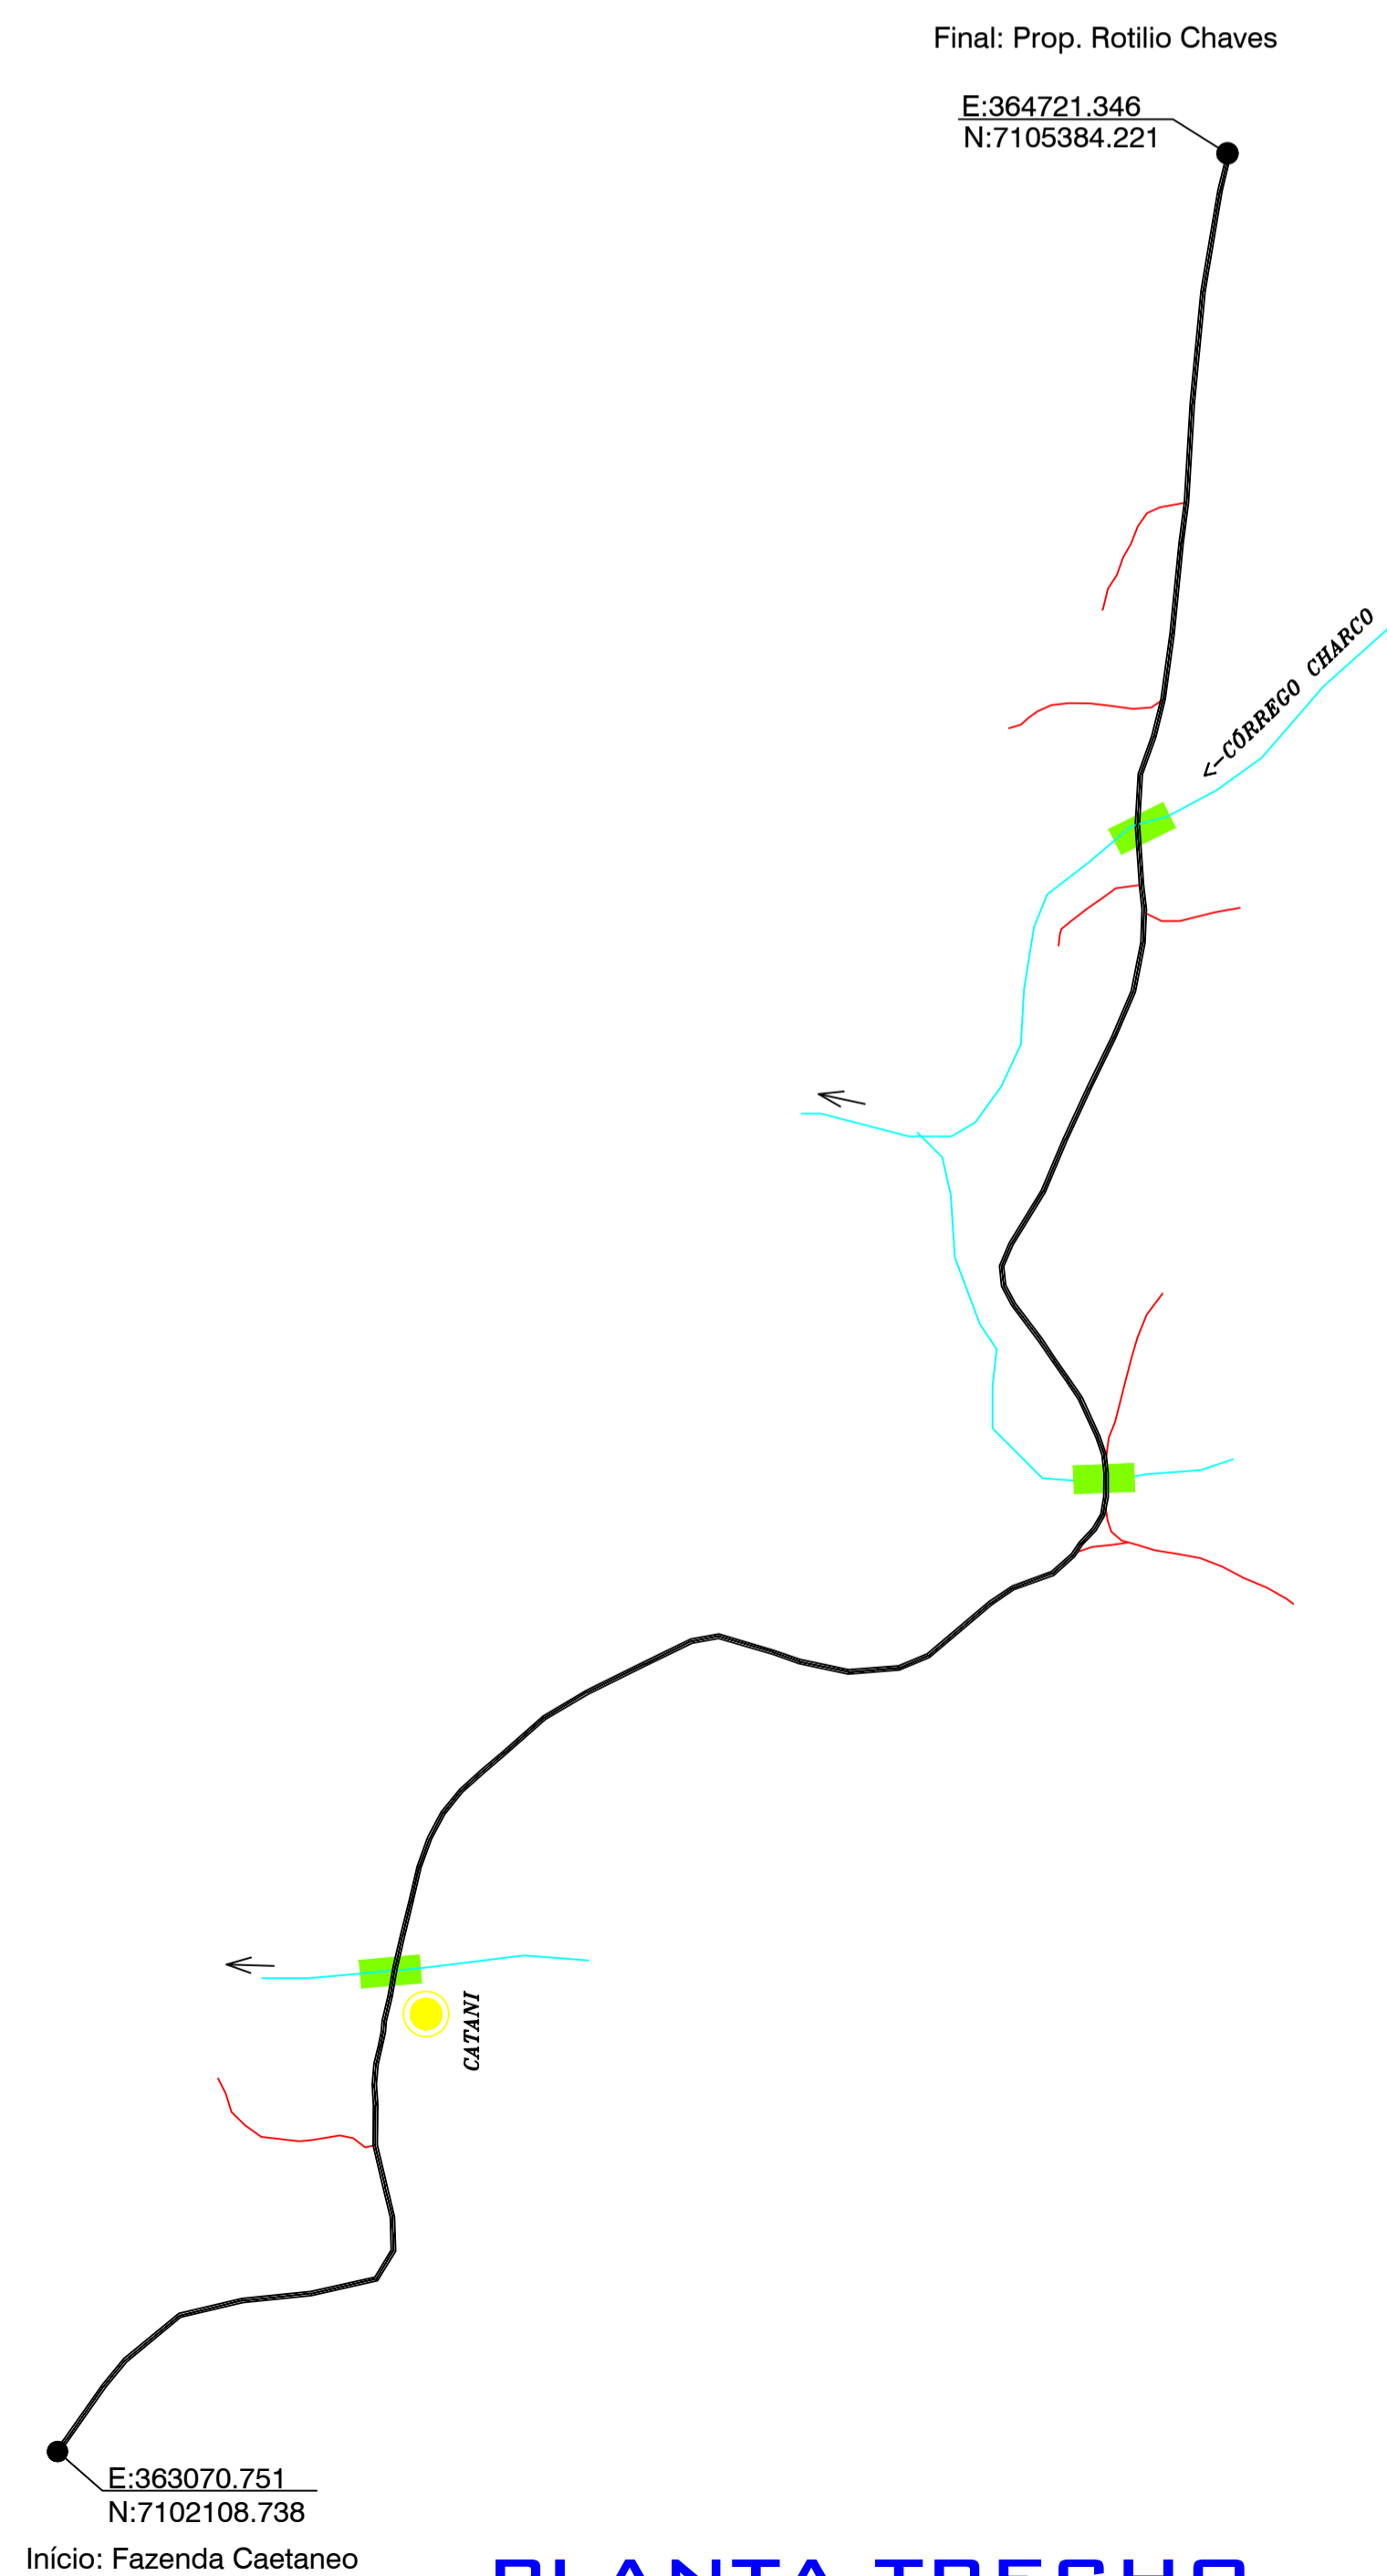

PLANTA TRECHO

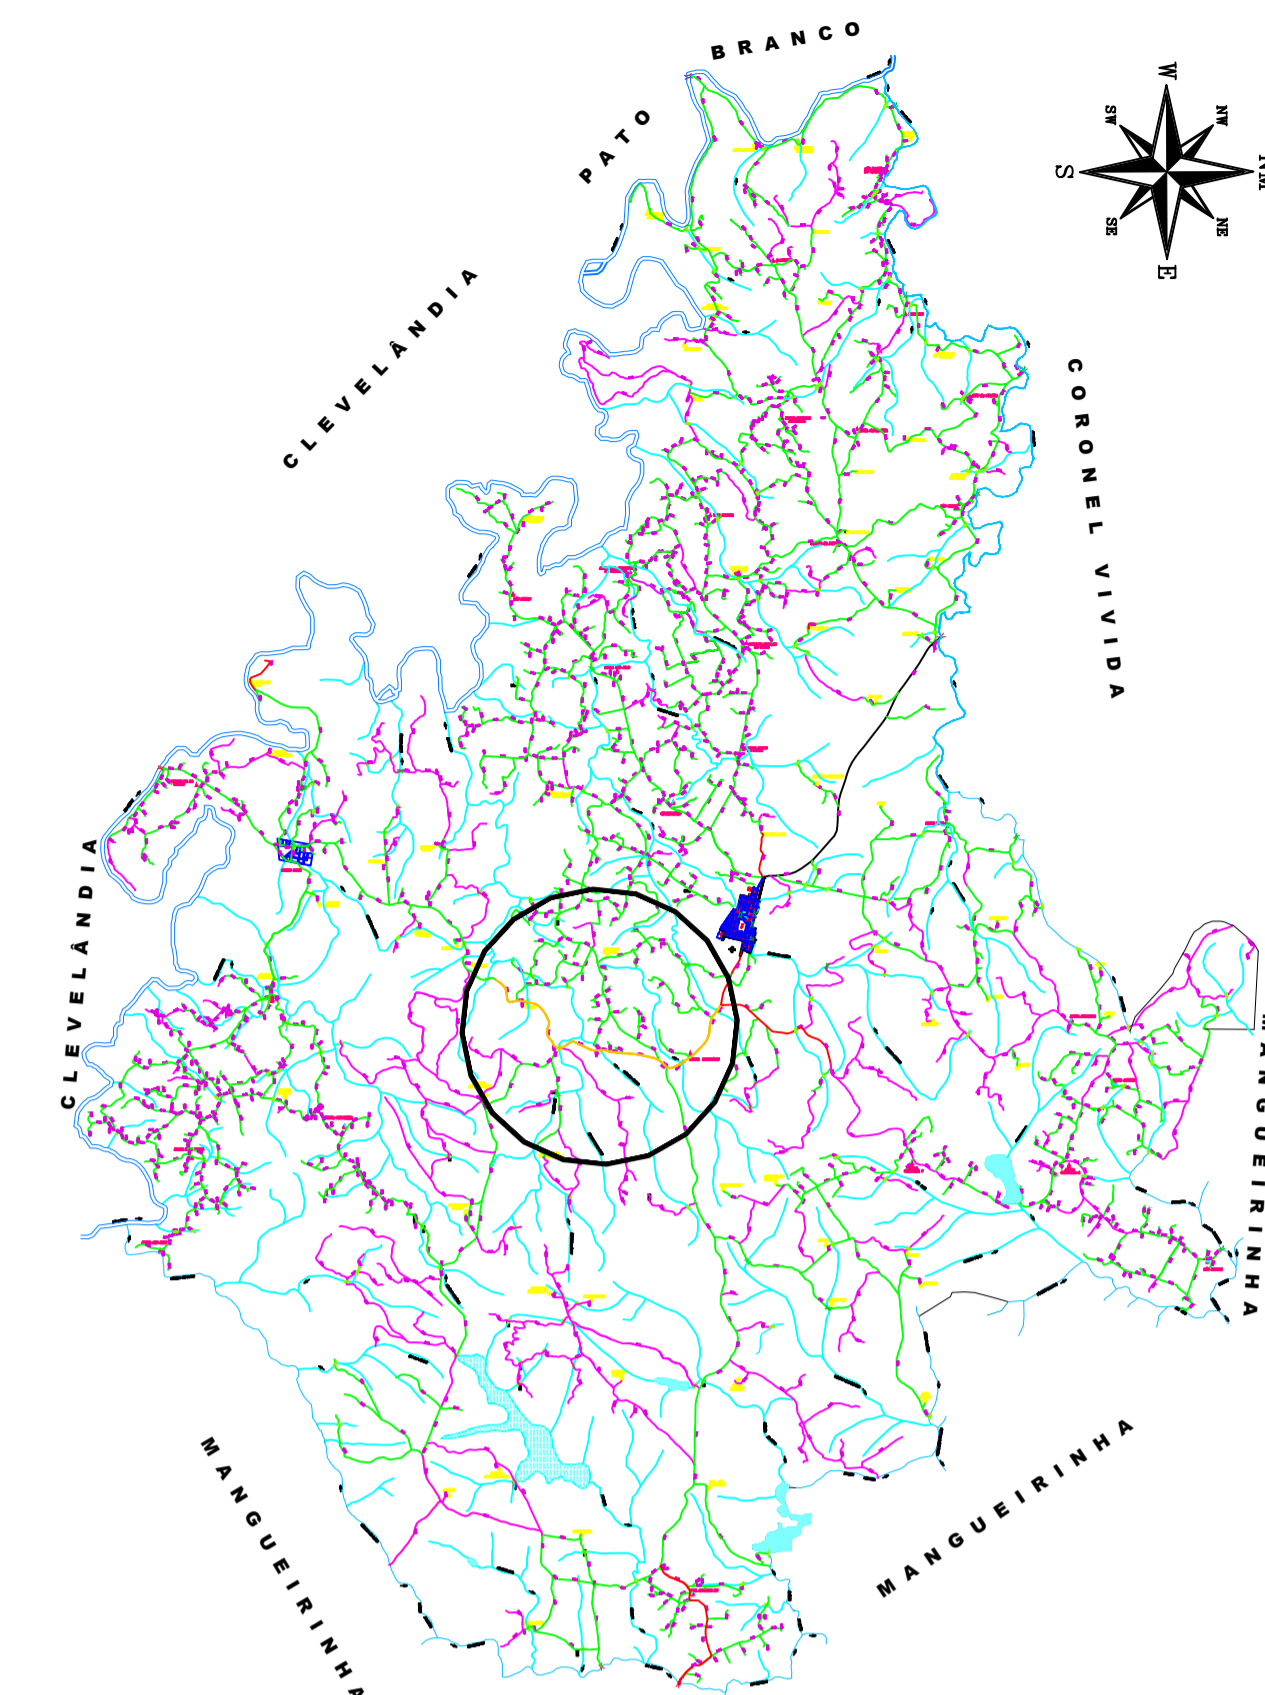

PLANTA DE SITUAÇÃO

APROVAÇÃO
Proprietário
Município de Honório Serpa Luciano Dias Prefeito Municipal
Responsável técnico
Renato Costella Eng. Civil CREA 187115-D/PR

PAVIMENTAÇÃO POLIÉDRICA - EXTENSÃO 4.6 Km - 27.600 m²
TRECHO: FAZENDA CAETANEO/ PROP. SR. ROTILIO CHAVES

PREFEITURA MUNICIPAL DE HONÓRIO SERPA - PARANÁ		PROJETO GEOMÉTRICO
RESP. TÉCNICO	RENATO COSTELLA Engº Civil CREA/PR 187115/D	
PROJETO	PAVIMENTAÇÃO POLIÉDRICA	A Atestado nº 01/02
MUNICÍPIO	HONÓRIO SERPA PR	
PROPRIETÁRIO	PREF. MUNIC. DE HONÓRIO SERPA	
Modulo	Data: MAR/21	escala: 1/10.000
	Área: 27.600,00M ²	Desenho: CAMILA MELLLO