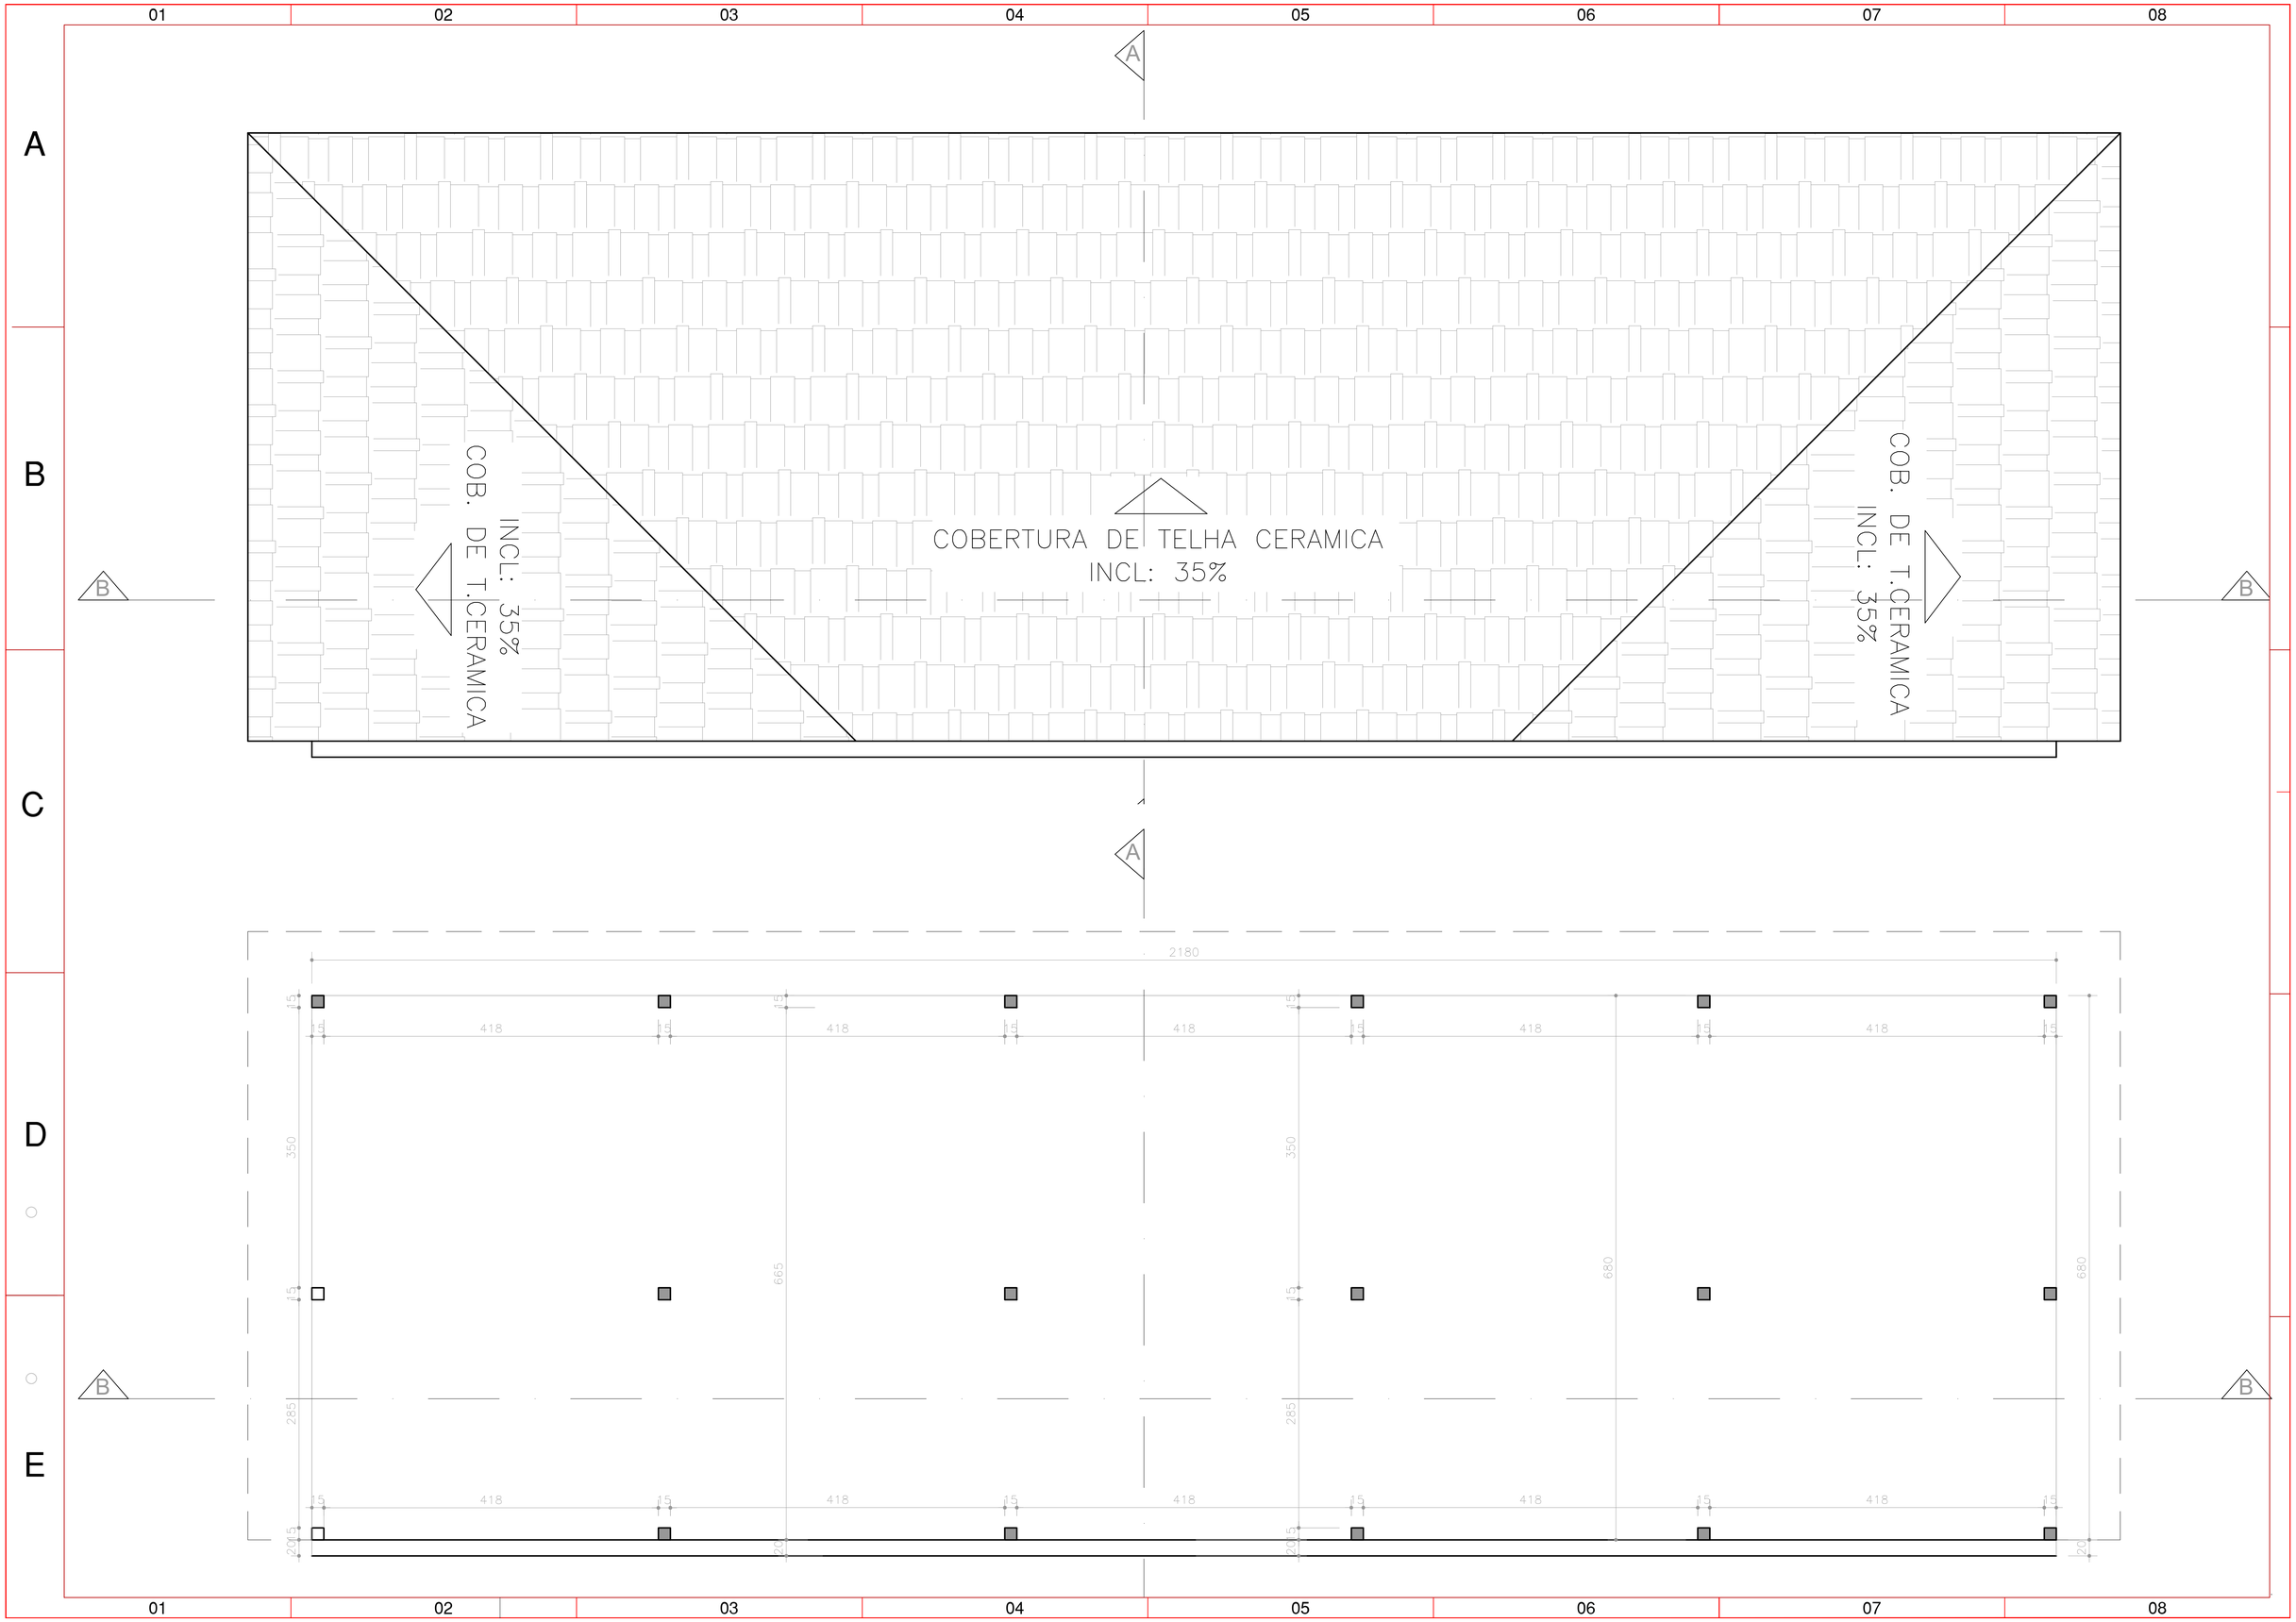
COBERTURA DE TELHA CERAMICA
INCL: 35%
COB. DE T.CERAMICA
INCL: 35%
COB. DE T.CERAMICA
INCL: 35%
2180
418
665
680
350
285
15
20